


Согласовано			
Взам. инв. №			
Подп. и дата			
Инв. № подл.			

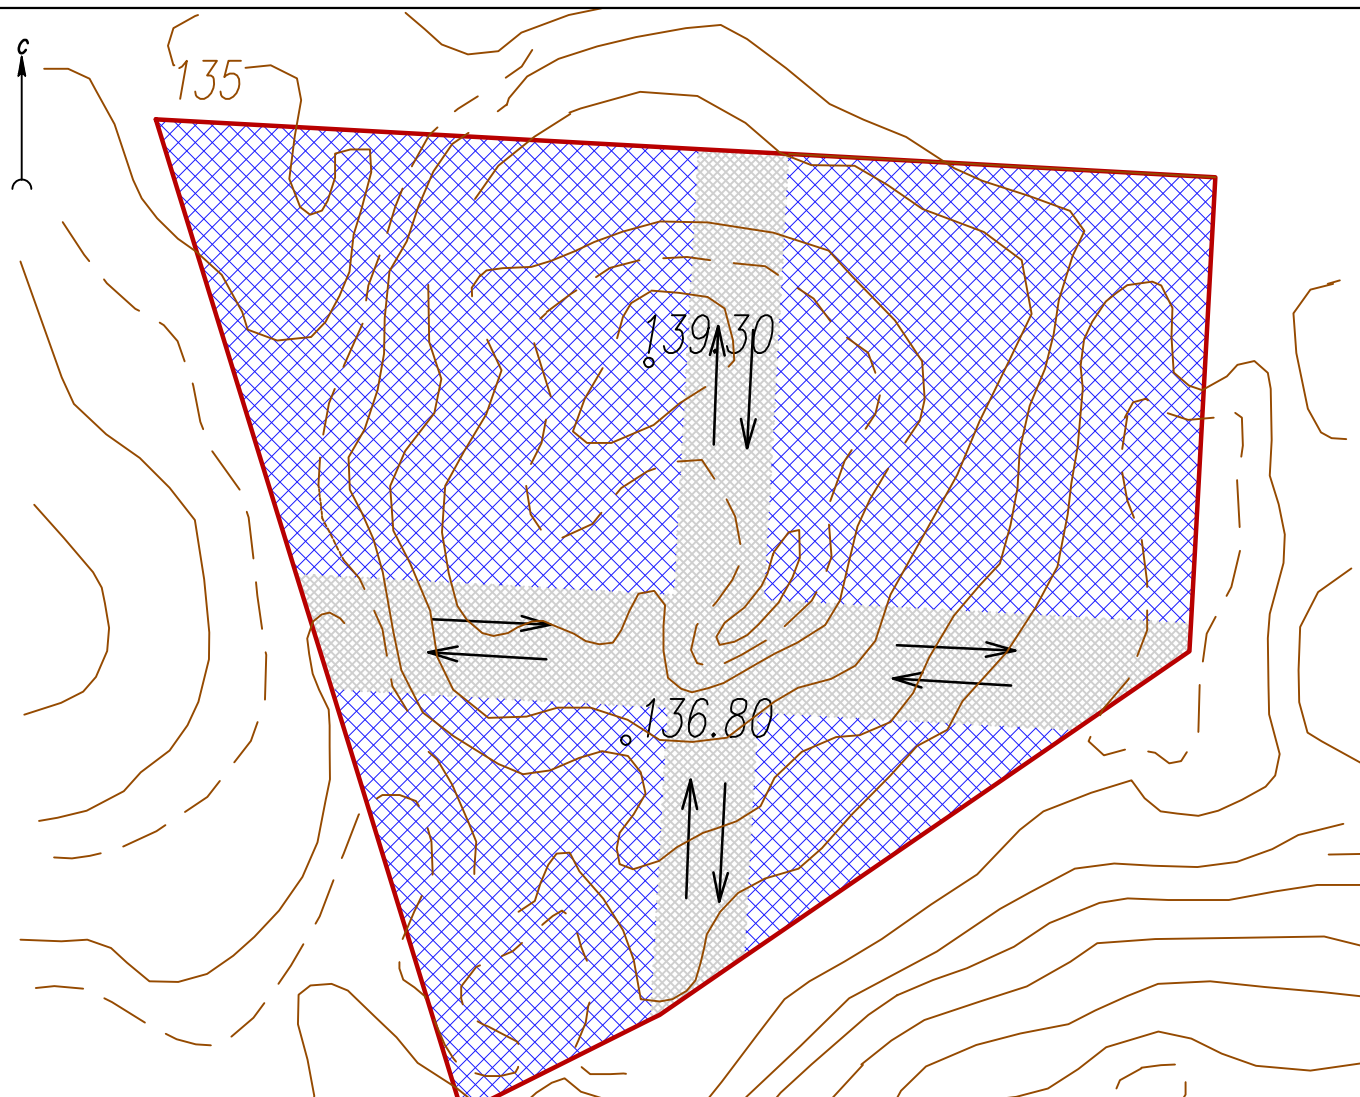

- Условные обозначения:
- - границы проектируемой территории;
 - \leftarrow - проектируемое направление движения транспорта;
 - - горизонтали
- Планируемые границы элементов планировочной структуры:
- микрорайон;
 - улично-дорожная сеть;

Примечания:
 В границах проекта планировки территории отсутствуют объекты культурного наследия, что подтверждает письмо заместителя руководителя администрации г. "Белозерск" от 21.10.2019 г № 2809 (приложение № 3, том 1).

В границах проекта планировки территории отсутствуют особо охраняемые природные территории, что подтверждает письмо заместителя руководителя администрации г. "Белозерск" от 21.10.2019 г № 2810 (приложение № 4, том 1).

Согласно полученным сведениям из ЕГРН в границах проекта планировки территории не установлены границы зон с особыми условиями использования территорий.

На момент проектирования территория свободна от застройки - объекты капитального строительства, в том числе линейные объекты, объекты, подлежащие сносу, объекты незавершенного строительства, а также проходы к водным объектам общего пользования и их береговым полосам отсутствуют.

Проект планировки территории, содержащий проект межевания территории								
«Жилой микрорайон в г. Белозерск»								
Изм.	Кол.уч.	ФИО	И док.	Подпись	Дата			
Исполнитель		Орлова А.Г.			11.19			
Н. контроль		Швец О.С.			11.19			
Вологодская область, МО «Город Белозерск»								
Схема организации движения транспорта и пешеходов, схема границ территорий ОКН, ЗОУИТ, отображающая местоположение существующих ОКС, в т.ч. линейных объектов, подлежащих сносу, объектов незавершенного строительства, а также проходы к водным объектам общего пользования и их береговым полосам, схема вертикальной планировки, инженерной подготовки и инженерной защиты территории. Масштаб 1:2000						Стадия	Лист	Листов
						ППТ	1	1
ООО "Геосфера"								