


Схема трасс газопроводов среднего и низкого давления г. Белозерск
(ориентировочная протяженность проектируемых газопроводов 15 000 м) (М 1:5000)

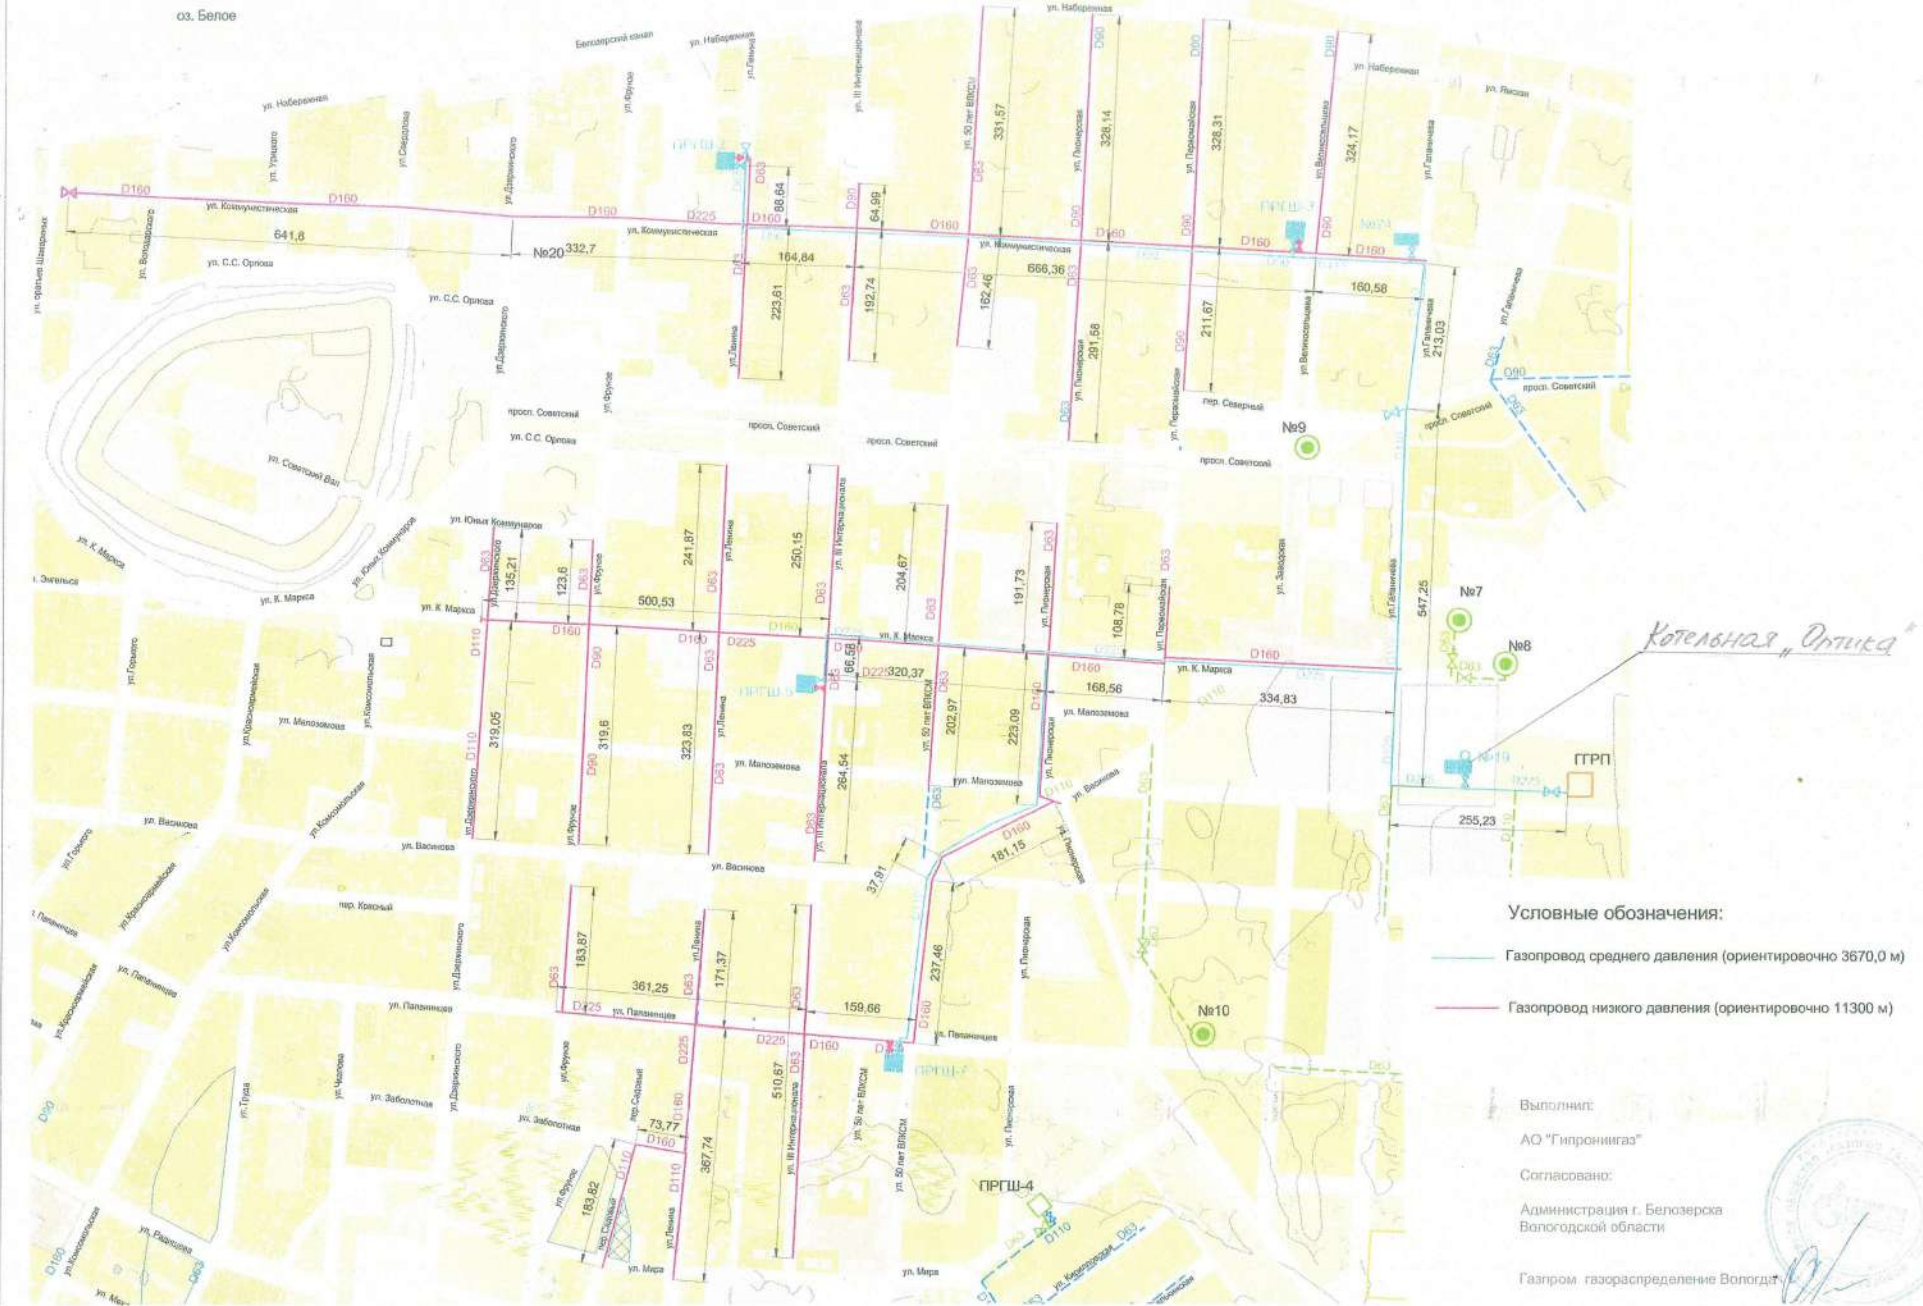

Условные обозначения:
— Газопровод среднего давления (ориентировочно 3670,0 м)
— Газопровод низкого давления (ориентировочно 11300 м)

Выполнил:
 АО "Газпромгаз"
 Согласовано:
 Администрация г. Белозерск
 Вологодской области
 Газпром газораспределение Вологда

