


Схема трасс газопроводов среднего и низкого давления г. Белозерск
(ориентировочная протяженность проектируемых газопроводов 15 000 м) (М 1:5000)

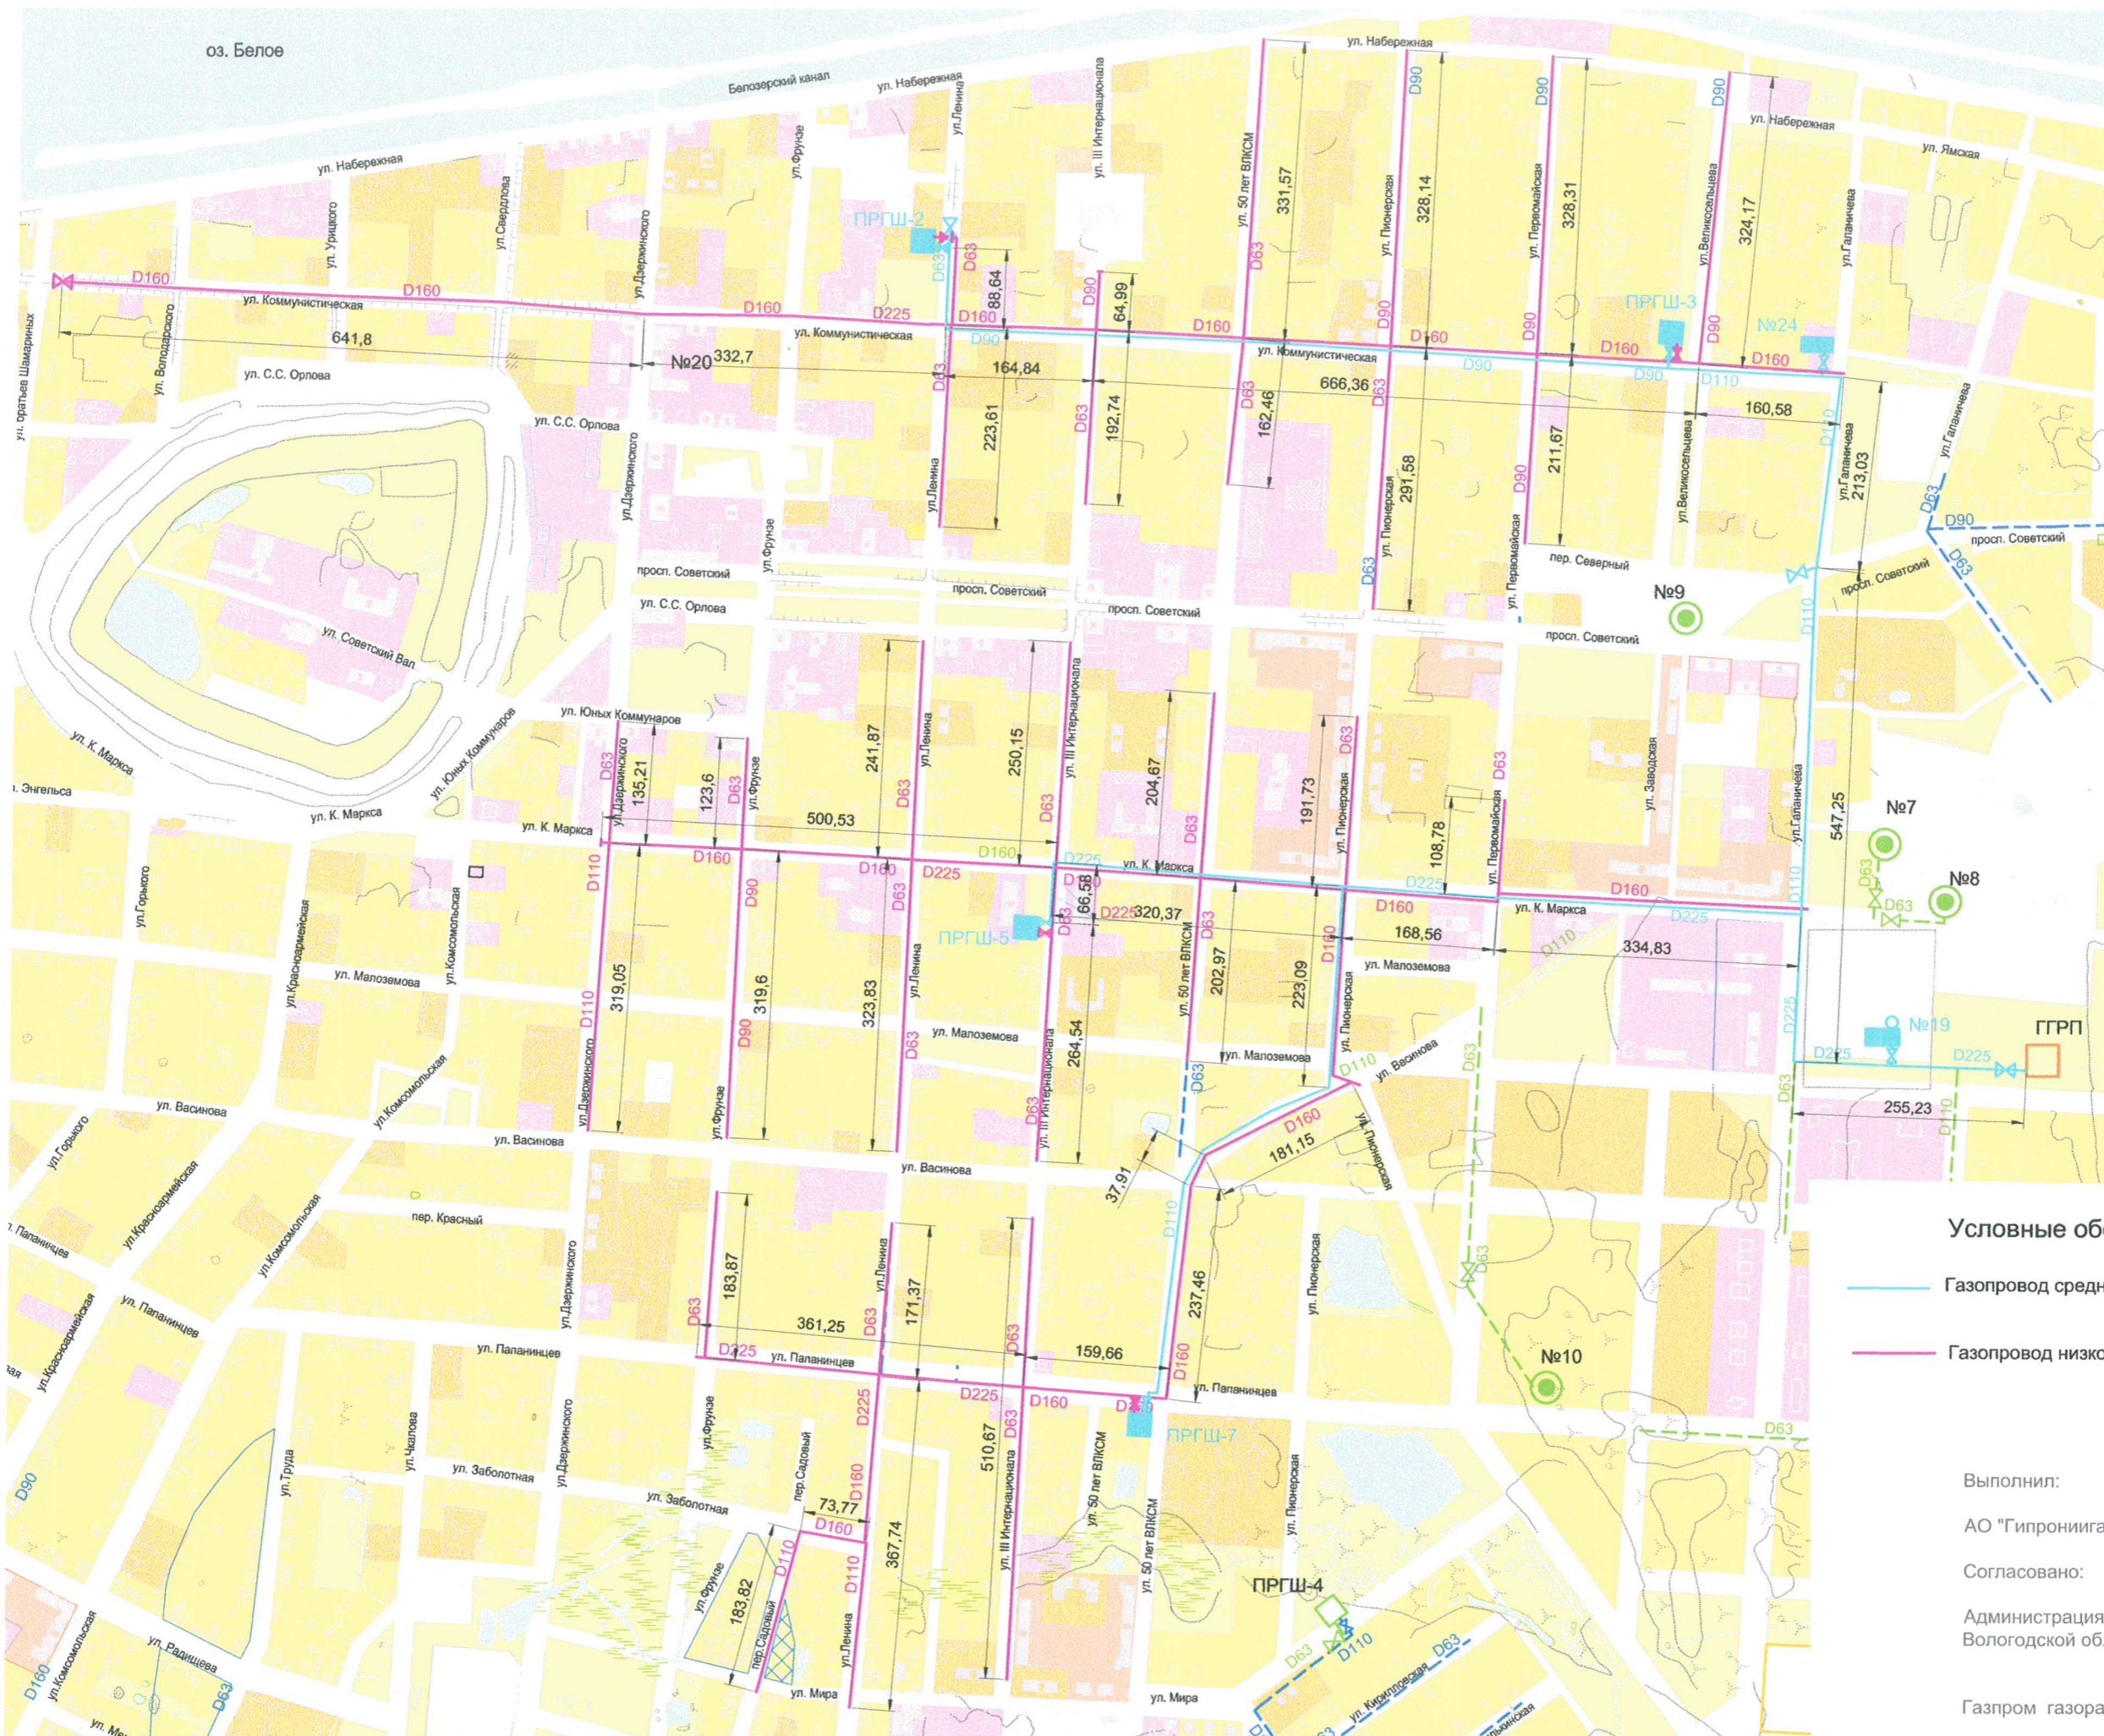

Условные обозначения:

- Газопровод среднего давления (ориентировочно 3670,0 м)
- Газопровод низкого давления (ориентировочно 11300 м)

Выполнил:

АО "Гипрониюгаз"

Согласовано:

Администрация г. Белозерска
Вологодской области

Газпром газораспределение Вологда

