







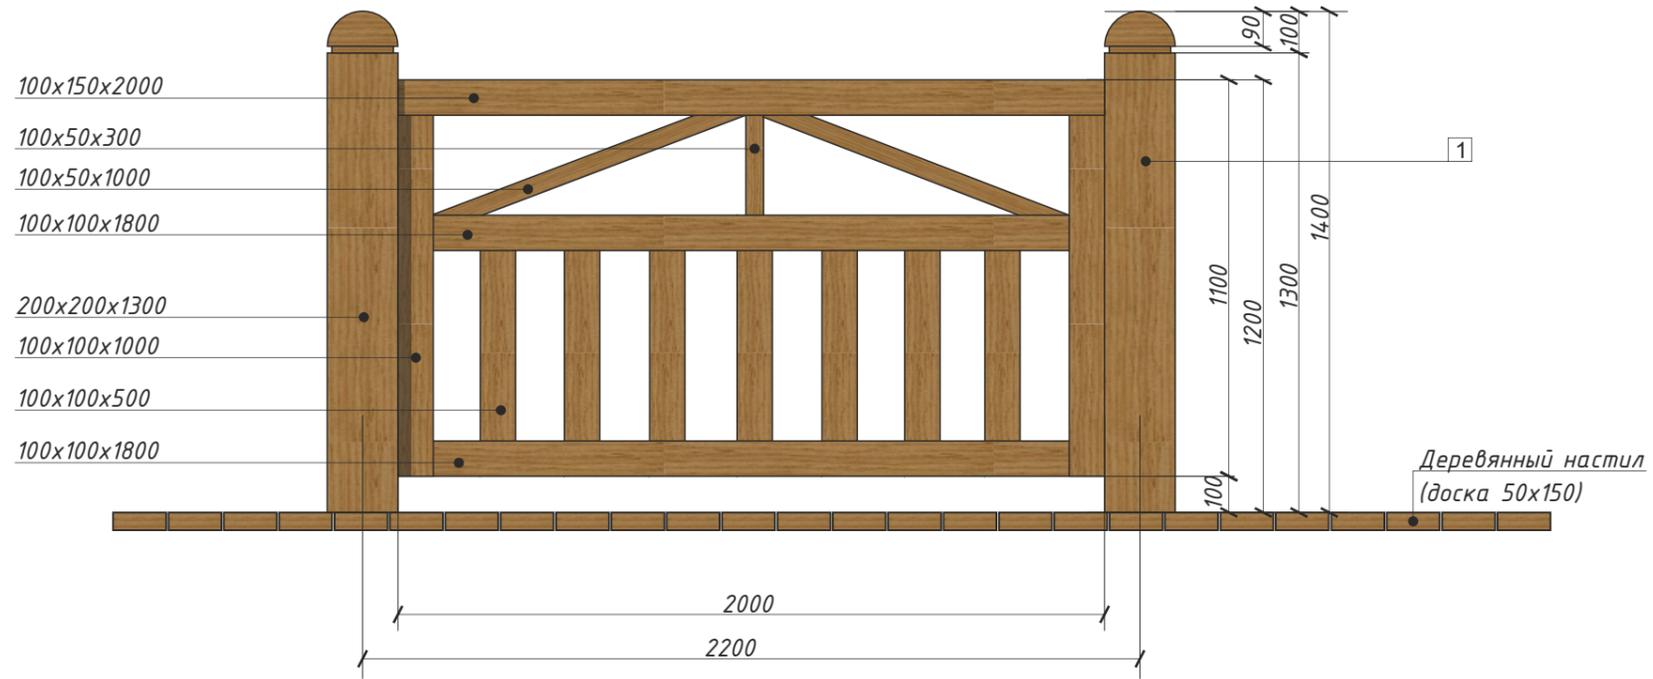

Фасад (сегмент)



Развертка

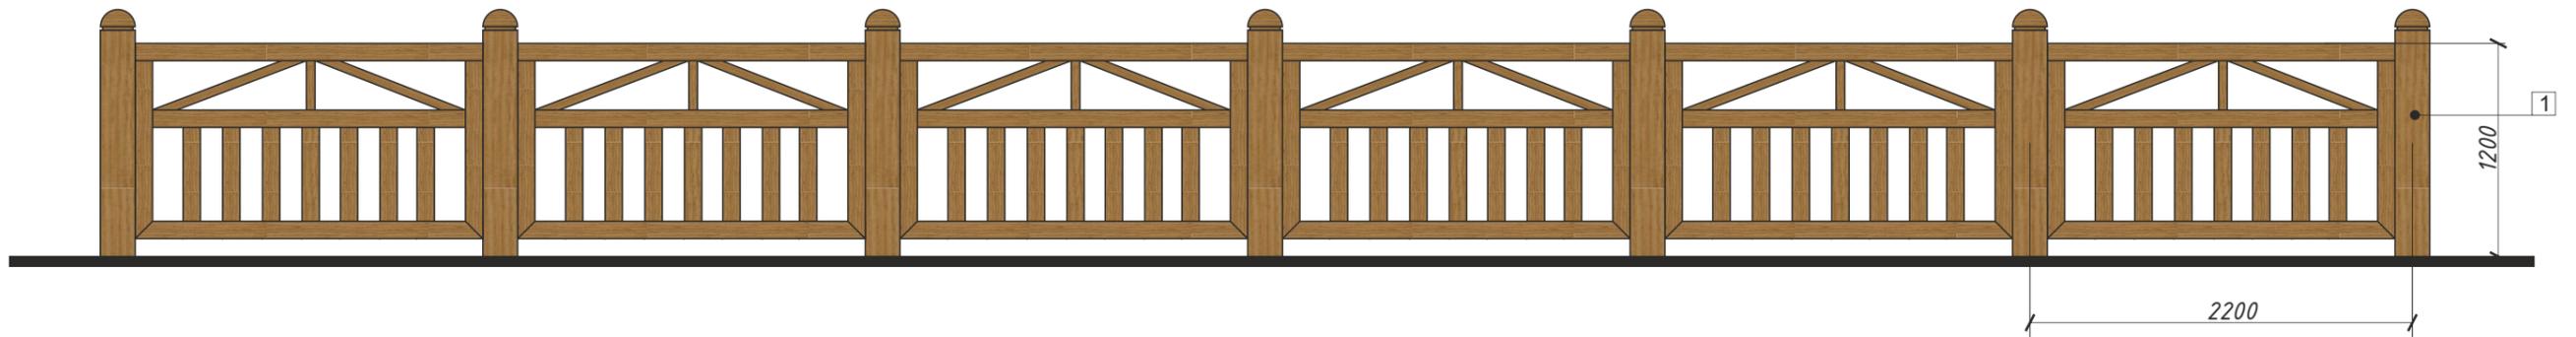

Согласовано:

Подп. и дата Взам. инв. №

Инв. №подл.

Ведомость отделки

№	Элементы фасада	Вид отделки	Колер	ГОСТ	Дополнит.
1	Стены	Доска (50x150, 32x100) Брус (200x200, 100x100)	RAL 8007	ГОСТ 8486-86	

01/21-ПД-АР_3

«МОЯ БЕЛОЗЕРСКАЯ НАБЕРЕЖНАЯ»

Изм.	Кол.учЛист	№ док.	Подпись	Дата	Ограждение	Стадия	Лист	Листов
						П	3	
Рук.проекта	Крюков				Фасад. Развертка	ООО «СЗИП»		
ГИП	Амосов							
Исполнитель	Мажаров							
Нормоконтр.	Иванов							


Согласовано:

Подп. и дата Взам. инв. №

Инв. №подл.

План


Деревянный настил
(доска 50x150)

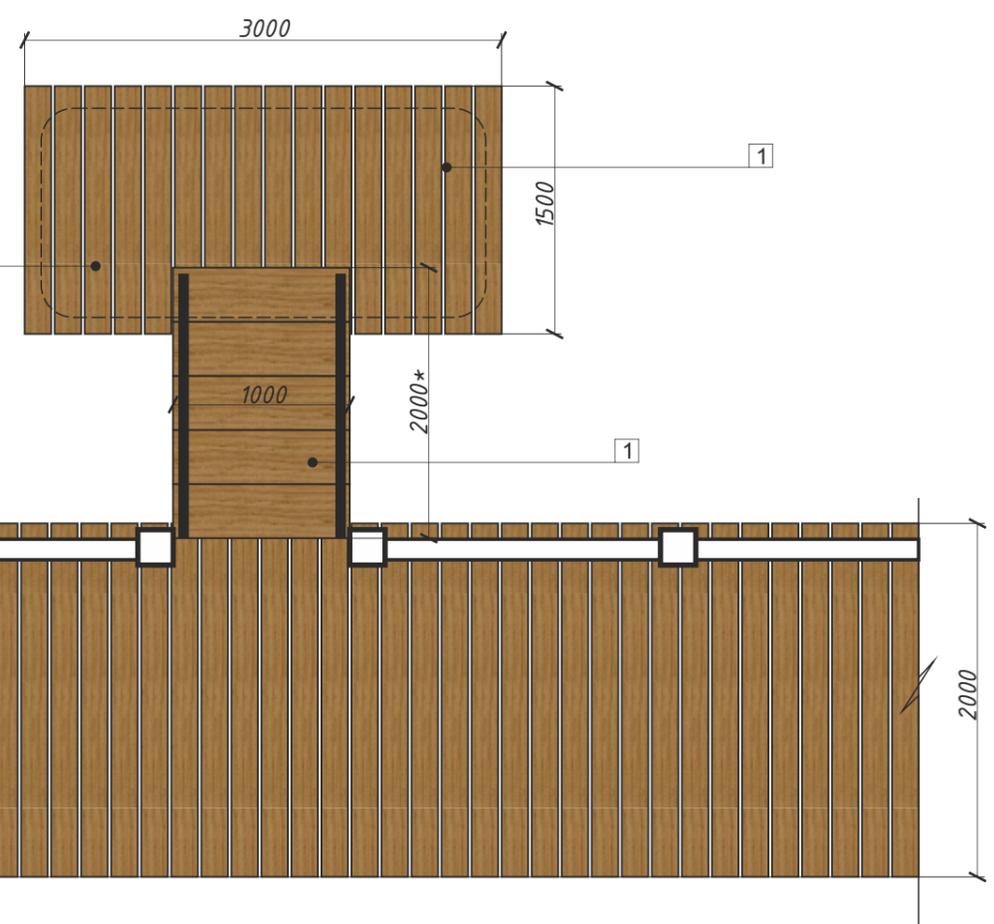

Деревянный настил
(доска 50x150)

2000

Разрез

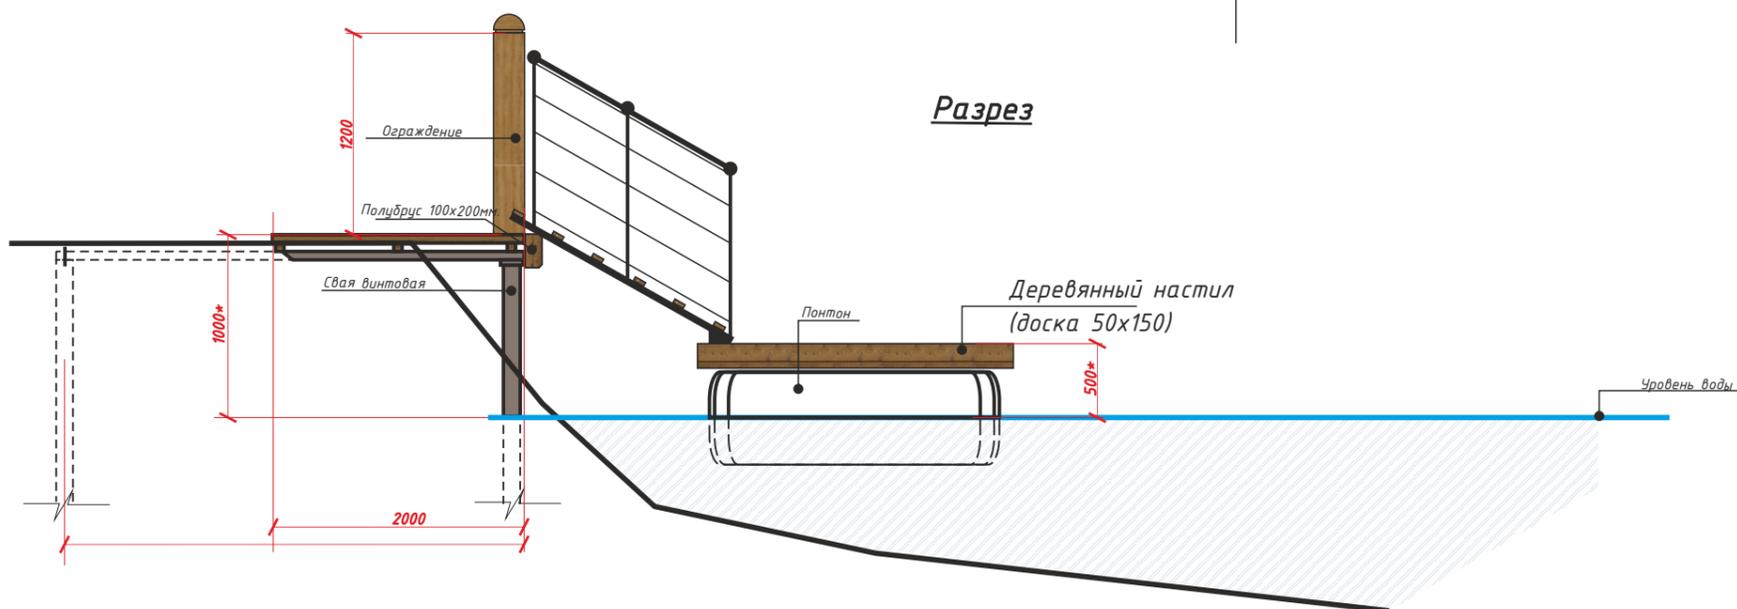

Ведомость отделки

№	Элементы фасада	Вид отделки	Колер	ГОСТ	Дополнит.
1	Стены	Доска (50x150, 32x100) Брус (200x200, 100x100)	RAL 8007	ГОСТ 8486-86	

01/21-ПД-АР_3

«МОЯ БЕЛОЗЕРСКАЯ НАБЕРЕЖНАЯ»


Изм.	Кол.учЛист	№ док.	Подпись	Дата	Стадия	Лист	Листов	
					Спуск к воде	П	5	
					План. Разрез		5	
							ООО «СЗИП»	

Рук. проекта Крюков
ГИП Амосов
Исполнитель Мажаров
Нормоконтр. Иванов

Спуск к воде
План. Разрез

ООО «СЗИП»

Роза ветров

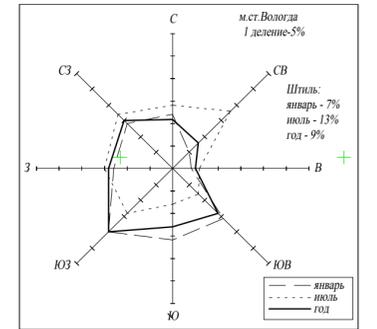

Условные обозначения

- Контур зданий и сооружений
- Координаты проектируемых объектов
- Границы существующих земельных участков
- Границы проектирования
- Существующие объекты, подлежащие демонтажу

Ведомость проездов, тротуаров и площадок


№	Наименование	Тип	Площадь покрытия, м ²	Примечание
1	Дорожки и площадки с покрытием из ДПК	T1	1 600,0	
2	Дорожки с покрытием из щебеночной	T2	2 750,0	
3	Дорожки и площадки с покрытием из брусчатки с бортовым камнем БР 100.20.15	T3	1 200,0	
4	Дорожки и площадки с покрытием из бортового камня БР 100.30.15	T4	3 378,0	
5	Покрытие резиновое	T5	60,0	
6	Газоны с покрытием травосмесью	T6	4 700,0	
7	Обочина (вдоль ПТС с озеленением)	T7	820,0	
8	Бортовой камень БР 100.30.15	T8	-	
9	Бортовой камень БР 100.20.0	T9	1 170,0м	
10				
11				

Ведомость малых архитектурных форм

№	Вид	Обозначение	Наименование	Кол-во шт.	Примечание
1		○	Скамья со спинкой 1800x430	21	Торговая сеть "КСИП"
2		○	Зона парковки	21	Торговая сеть
3		○	Фонтан "Восточный"	40	Торговая сеть
4		○	Скамья "Парковая" малая	1	Торговая сеть
5		○	Детский игровой комплекс	1	Торговая сеть
6		○	Детский спортивный комплекс	1	Торговая сеть
7		○	Штат инфоточечный	1	Торговая сеть
8		○	МАФ Аркады	1	Индустриальный дизайн-бюро
9		○	Бра Пранки	10	Торговая сеть

Ведомость элементов озеленения

№	Наименование породы или вида насаждения	Возраст лет	Кол-во шт. (м ²)	Примечание
1	Сосна обыкновенная	3-5	7	Посадка с камнем
2	Сербская	3-5	7	Посадка с камнем
3	Каштан европейский/Береза	3-5 лет	8	Посадка с камнем
4	Посадка с камнем	3-5 лет	8	Посадка с камнем
5	Газон, засеянный травосмесью	4	700,0	Засев травосмесью
6				

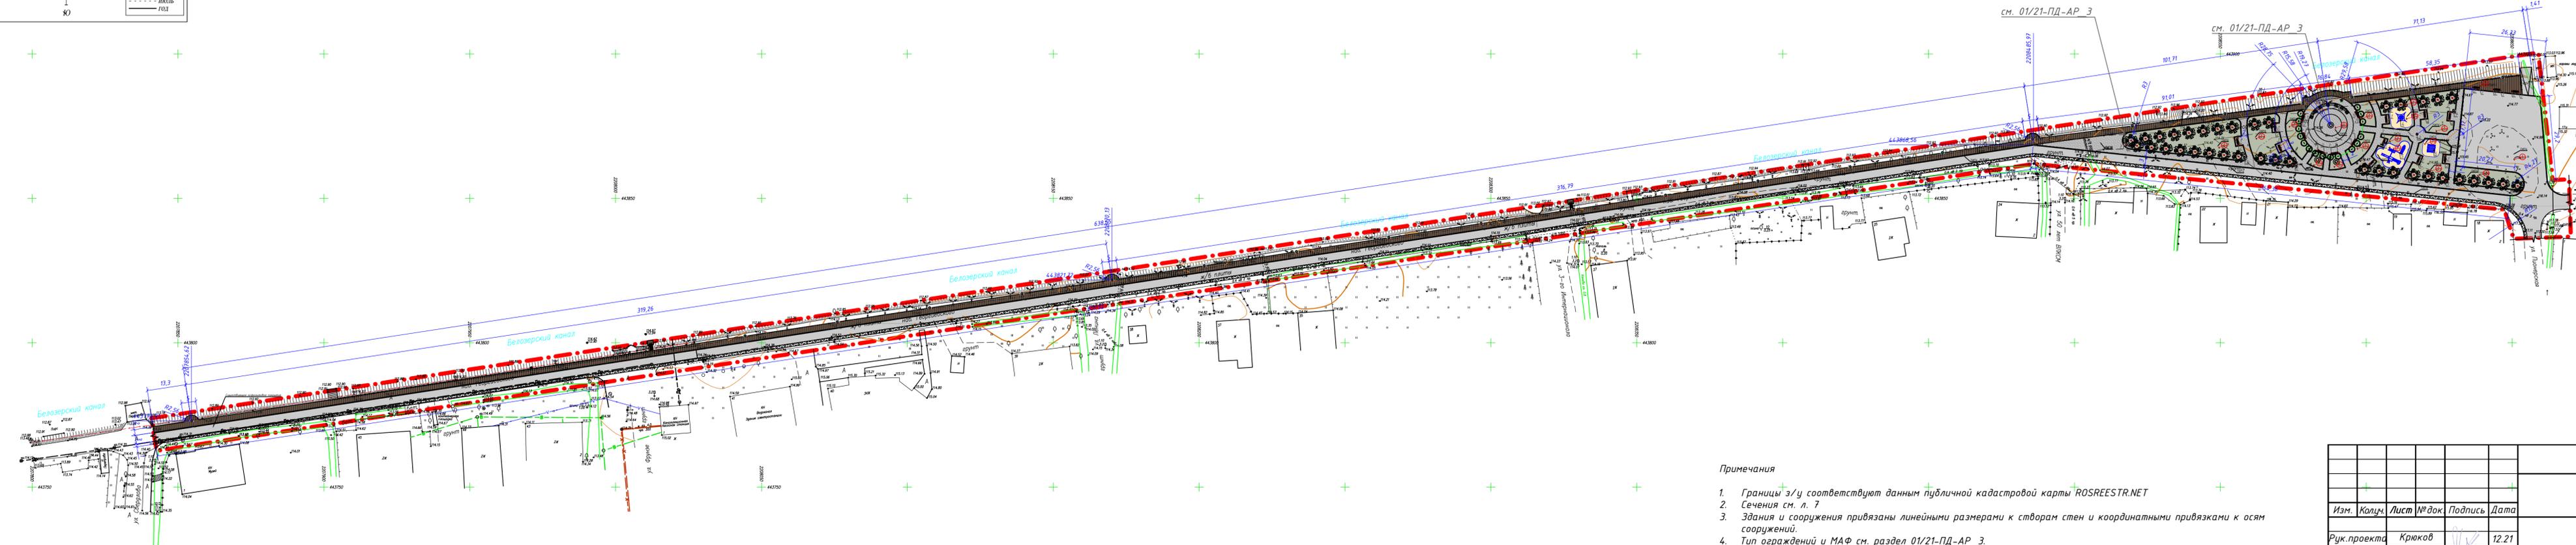

Примечания

- Границы з/у соответствуют данным публичной кадастровой карты ROSREESTR.NET
- Сечения см. л. 7
- Здания и сооружения привязаны линейными размерами к стенам и координатными привязками к осям сооружений.
- Тип ограждений и МАФ см. раздел 01/21-ПД-АР_3.

					01/21-ПД-ПЗУ			
					"МОЯ БЕЛОЗЕРСКАЯ НАБЕРЕЖНАЯ"			
Изм.	Кол-во	Лист	№ док	Подпись	Дата	Стадия	Лист	Листов
Рук. проекта	Крюков				12.21	П	2	7
ГИП	Амосов				12.21			
Исполнитель	Альмова				12.21			
Н. контроль	Иванов				12.21	ООО "СЗИП"		
						Схема благоустройства и озеленения с расположением малых архитектурных форм М1:500		

M1:500

Формат А4x5

Согласовано

Взам. ин.б. №



Подп. и дата

Инв. № подл.

Сечение поперечное 2-2

ТИП 1 (Т1)

доска деревянная 50x100
 брус деревянный (поперечные направляющие с шагом 500мм) 100x100 мм
 брус деревянный (направляющие) 100x100 мм
 бетонные балки (направляющие) 150x150 мм
 песчано-гравийная смесь - 310мм
 Существующий местный грунт

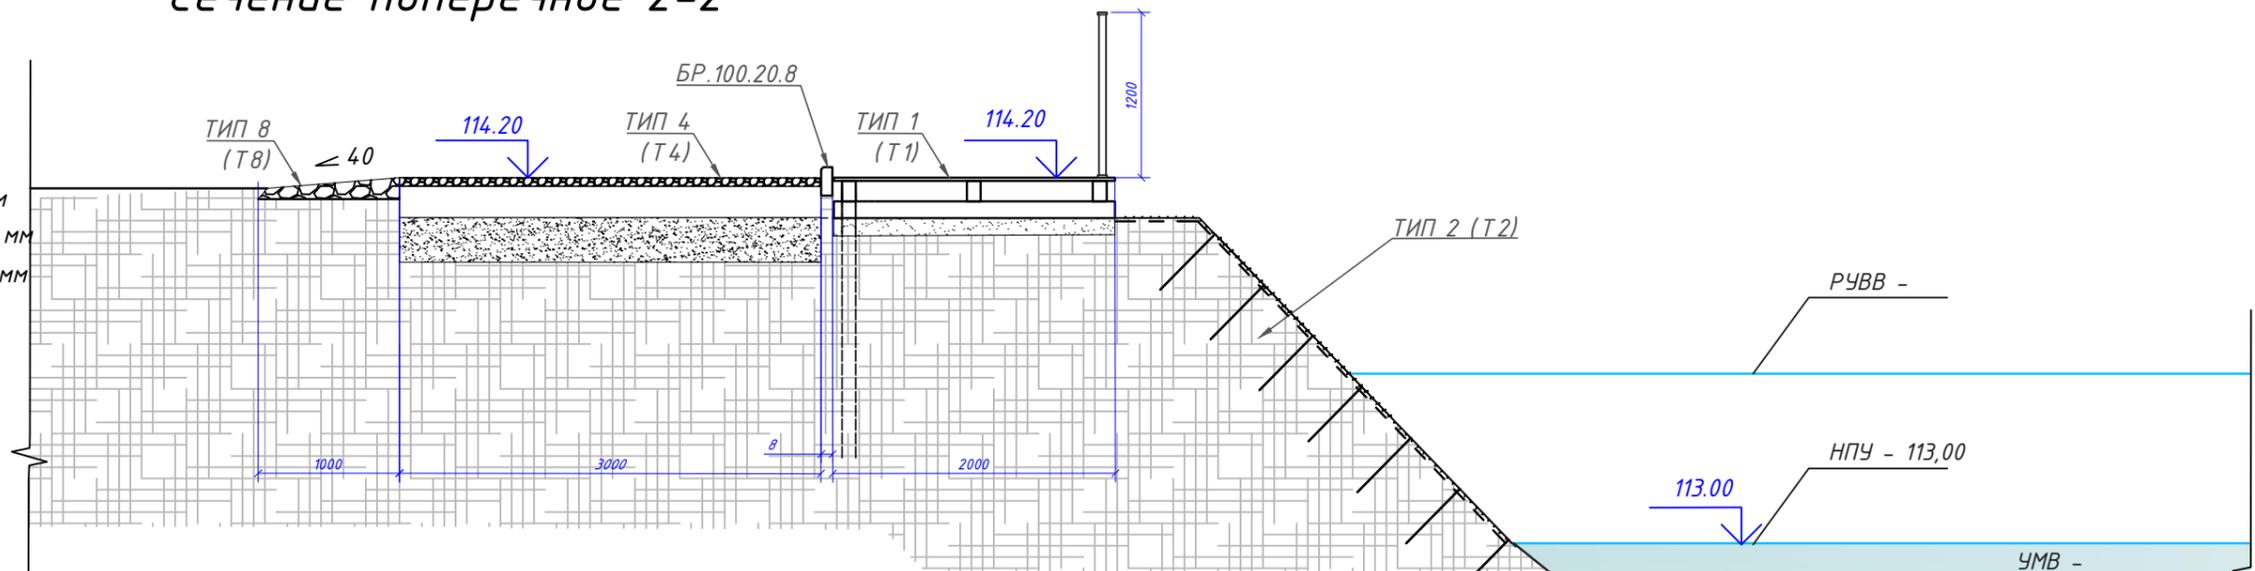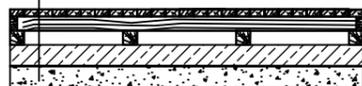


Сечение поперечное 1-1

ТИП 1 (см. раздел АС)

БР.100.20.8


ТИП 8 (Т8) < 40

ТИП 3 (Т3)

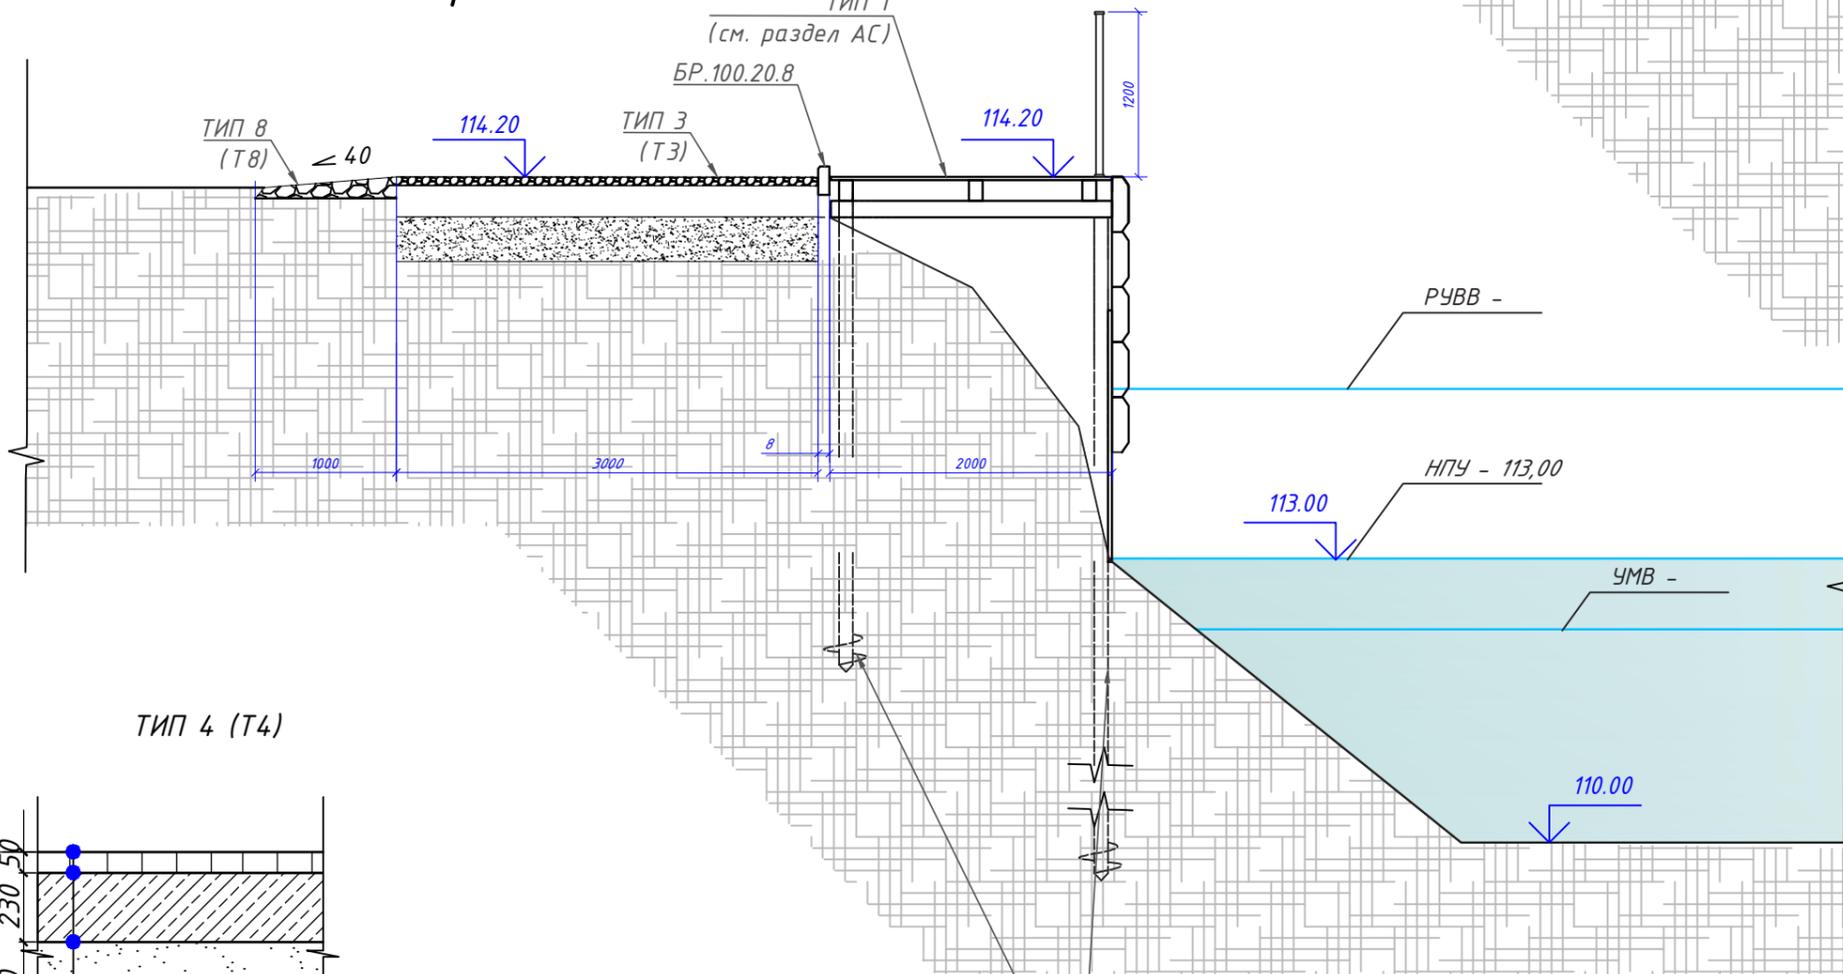


ТИП 2 (Т2)

георешетка ПВХ
 щебень фракции 20-40 мм t=100мм
 песок мелозернистый II класса (1.5-2 Мк)
 существующий грунт

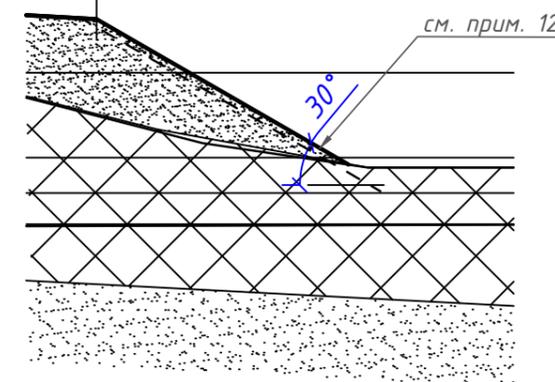

ТИП 4 (Т4)

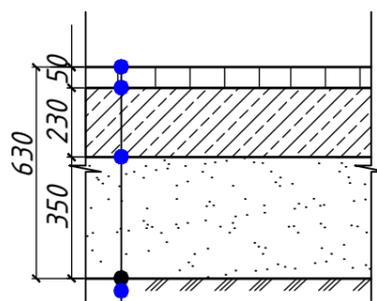


Песчано-гравийная смесь
 на битуме марки БНД 90/130 с Eп=1500 МПа ГОСТ 22245-90*
 Щебень природный ГОСТ 3267-82
 Песок средней крупности с Eп=120 МПа из местных карьеров
 Утрамбованный грунт



устройство винтовых свай только на участках крутых уклонов

						01/21-ПД-ПЗУ		
						"МОЯ БЕЛОЗЕРСКАЯ НАБЕРЕЖНАЯ"		
Изм.	Колуч.	Лист	№ док.	Подпись	Дата	Стадия	Лист	Листов
Рук.проект	Крюков				12.21	П	7	7
ГИП	Амосов				12.21			
Исполнитель	Альмова				12.21			
Н.контроль	Иванов				12.21	Конструкции дорожных одежд		ООО "СЗИП"

Разрез 1-1
М 1:20

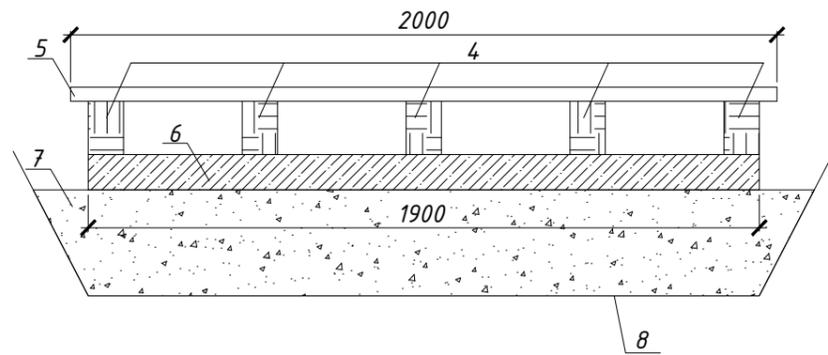

Разрез 2-2
М 1:50

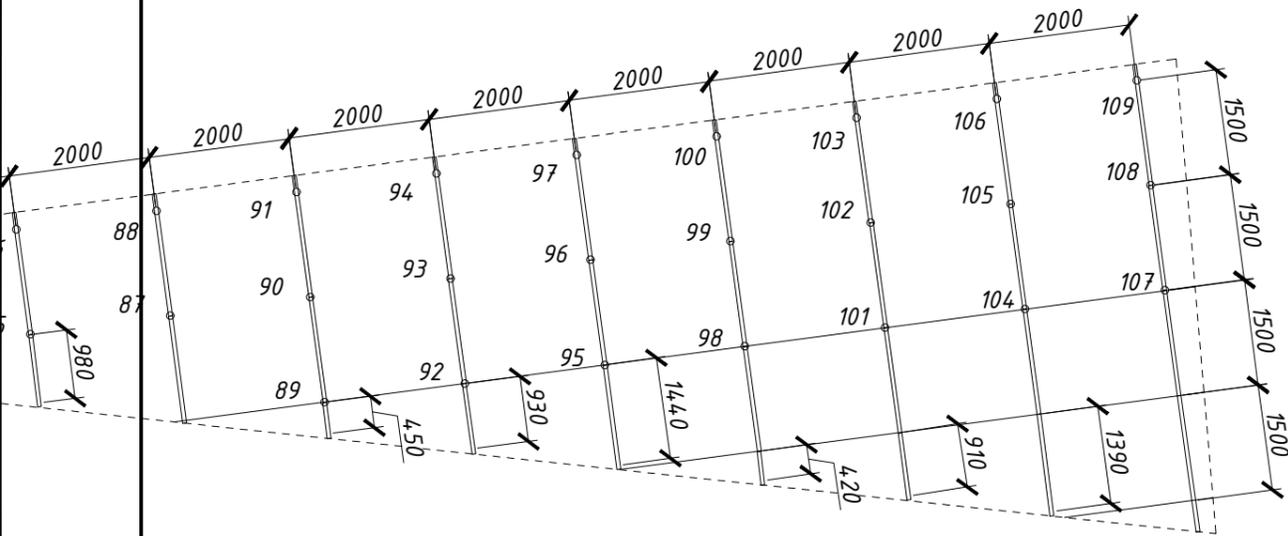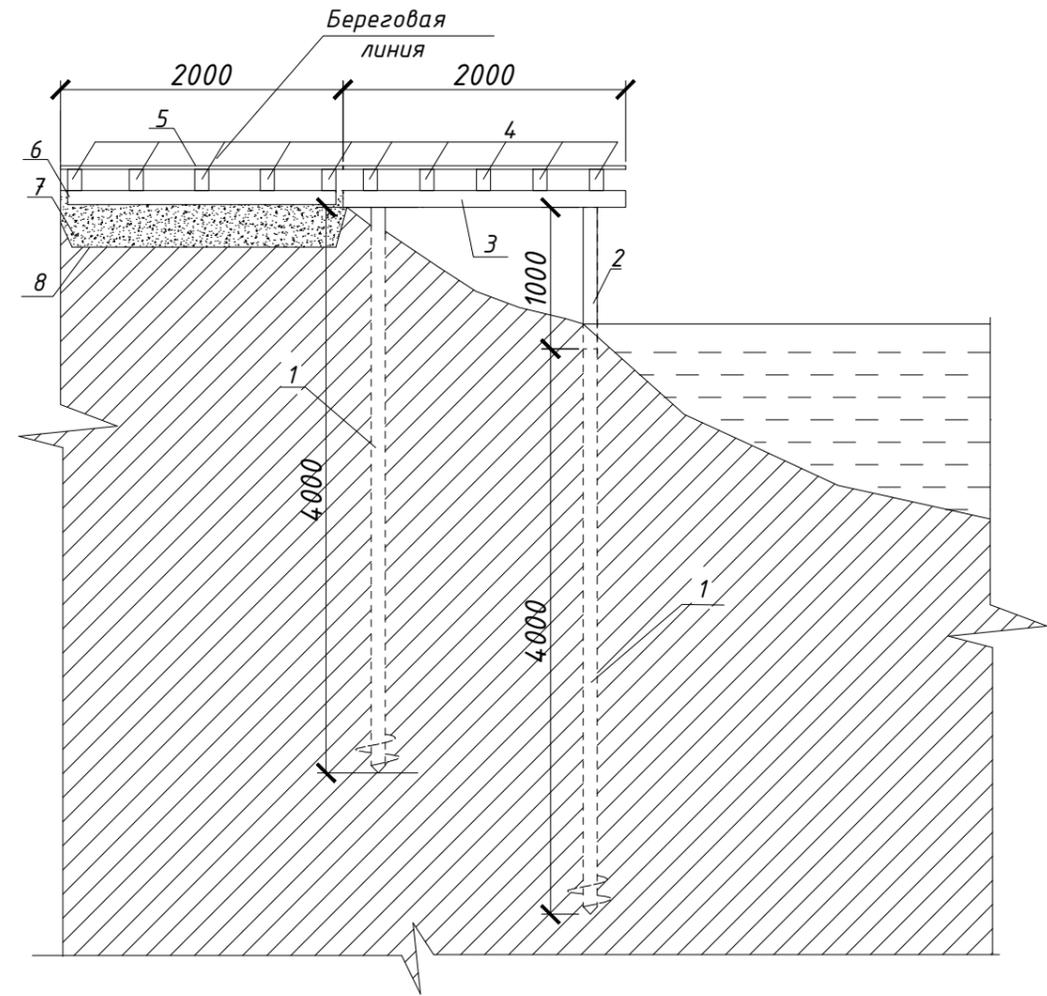

Спецификация элементов

Марка Поз.	Обозначение	Наименование	Кол. шт.	Масса, кг	Примечание, кг
1	Серия 3.500-1.93.1	Свая СВЛ 134 д.108-4000	109шт	44кг	4796кг
2	ГОСТ 10704-91	Труба ф108мм	50м.п	12,7 кг	635кг
3	ГОСТ 26020-83	Двутавр №12	108,9м.п	11,54 кг	1256,7кг
4	ГОСТ 8486-86	Лаги (брус 100x150)	4279,2м.п		65м ³
5		Доска террасная ДПК			1707,1м ²
6	ГОСТ 26633-2015	Бетонный брусок 100x100	771,6м.п		7,7м ³
7	ГОСТ 23735-2014	ПГС			541,3м ³
8	ГОСТ Р 55028-2012	Геотекстиль			1520м ²

						01/21-РД - АС			
						"МОЯ БЕЛОЗЕРСКАЯ НАБЕРЕЖНАЯ"			
Изм.	Кол. уч.	Лист	№ док.	Подп.	Дата				
						Конструктивные и объемно-планировочные решения.	Стадия	Лист	Листов
							Р	20	20
Рук. проекта						Крюков	Деревянная дорожка вдоль канала		
ГИП						Амосов			
Исполнитель						Гурылев			
Нормоконтр.						Иванов	ООО "СЗИП"		