


Согласовано			
Взам. инв. №			
Подп. и дата			
Инв. № подл.			

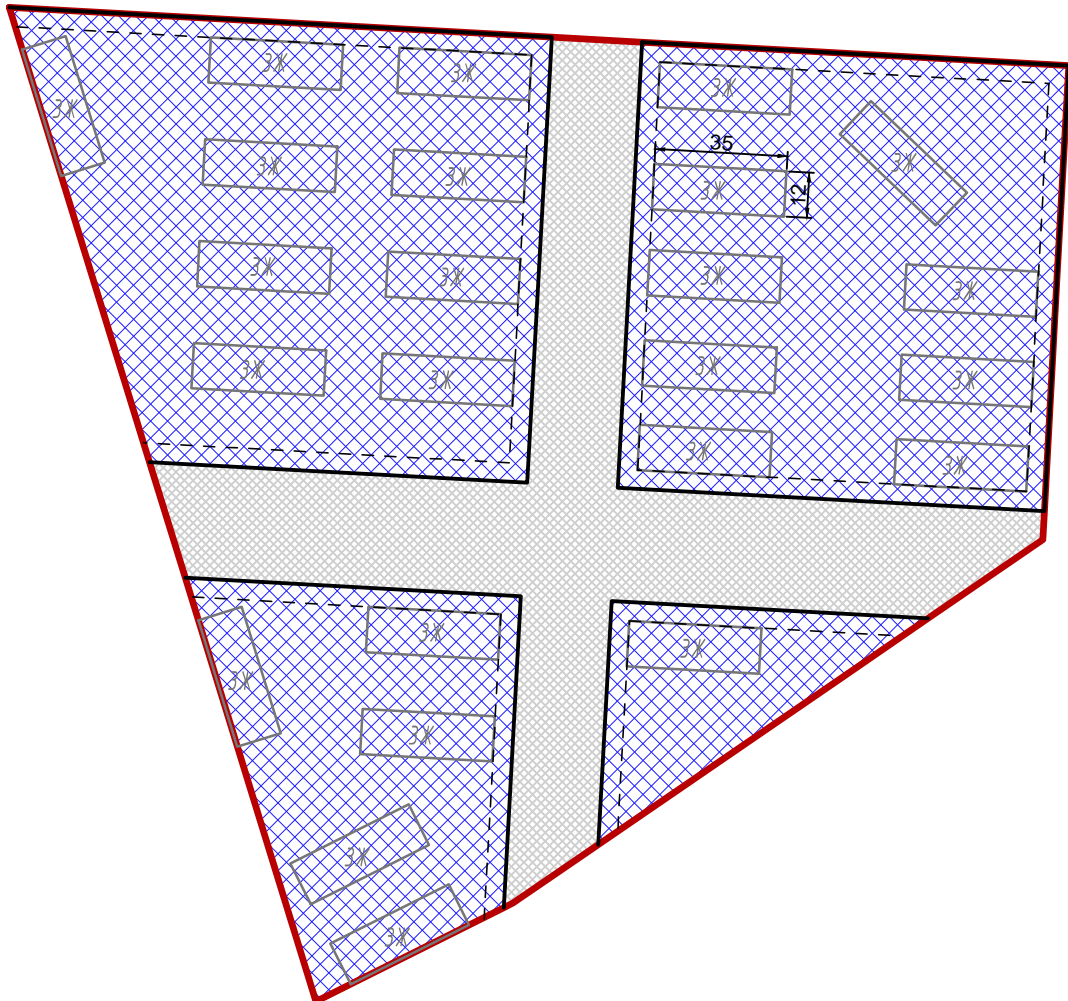

Условные обозначения:

- границы проектируемой территории;
- образуемые красные линии;
- линии отступа от красных линий (линии застройки);
- обозначение объекта капитального строительства

Планируемые границы элементов планировочной структуры:

- микрорайон;
- улично-дорожная сеть;

Примечания:

Линии отступа от красных линий согласно региональным нормативам градостроительного проектирования Вологодской области располагаются на расстоянии от красных линий не менее чем на 3 м. Проектом принято следующее расстояние отступа от красных линий - 5 м.

Согласно Правилам землепользования и застройки г. Белозерска и нормативам градостроительного проектирования Вологодской области минимальные расстояния между длинными сторонами жилых домов в 2-3 этажа - 15 м, между торцами домов - 10 м.

Изм.	Кол.уч.	ФИО	И док.	Подпись	Дата
Исполнитель		Орлова А.Г.			11.19
Н. контроль		Швец О.С.			11.19

Проект планировки территории, содержащий проект межевания территории			
«Жилой микрорайон в г. Белозерск»			
Вологодская область, МО «Город Белозерск»		Стадия	Лист
		ППТ	1
Схема планировочных и объемно-пространственных решений застройки территории (вариант 2). Масштаб 1:2000		ООО "Геосфера"	
		Листов	1