


Схема водоснабжения и водоотведения муниципального образования "Город Белозерск" Белозерского муниципального района Вологодской области

Схема водоснабжения и водоотведения 2-й части фрагмент территории М1:5000

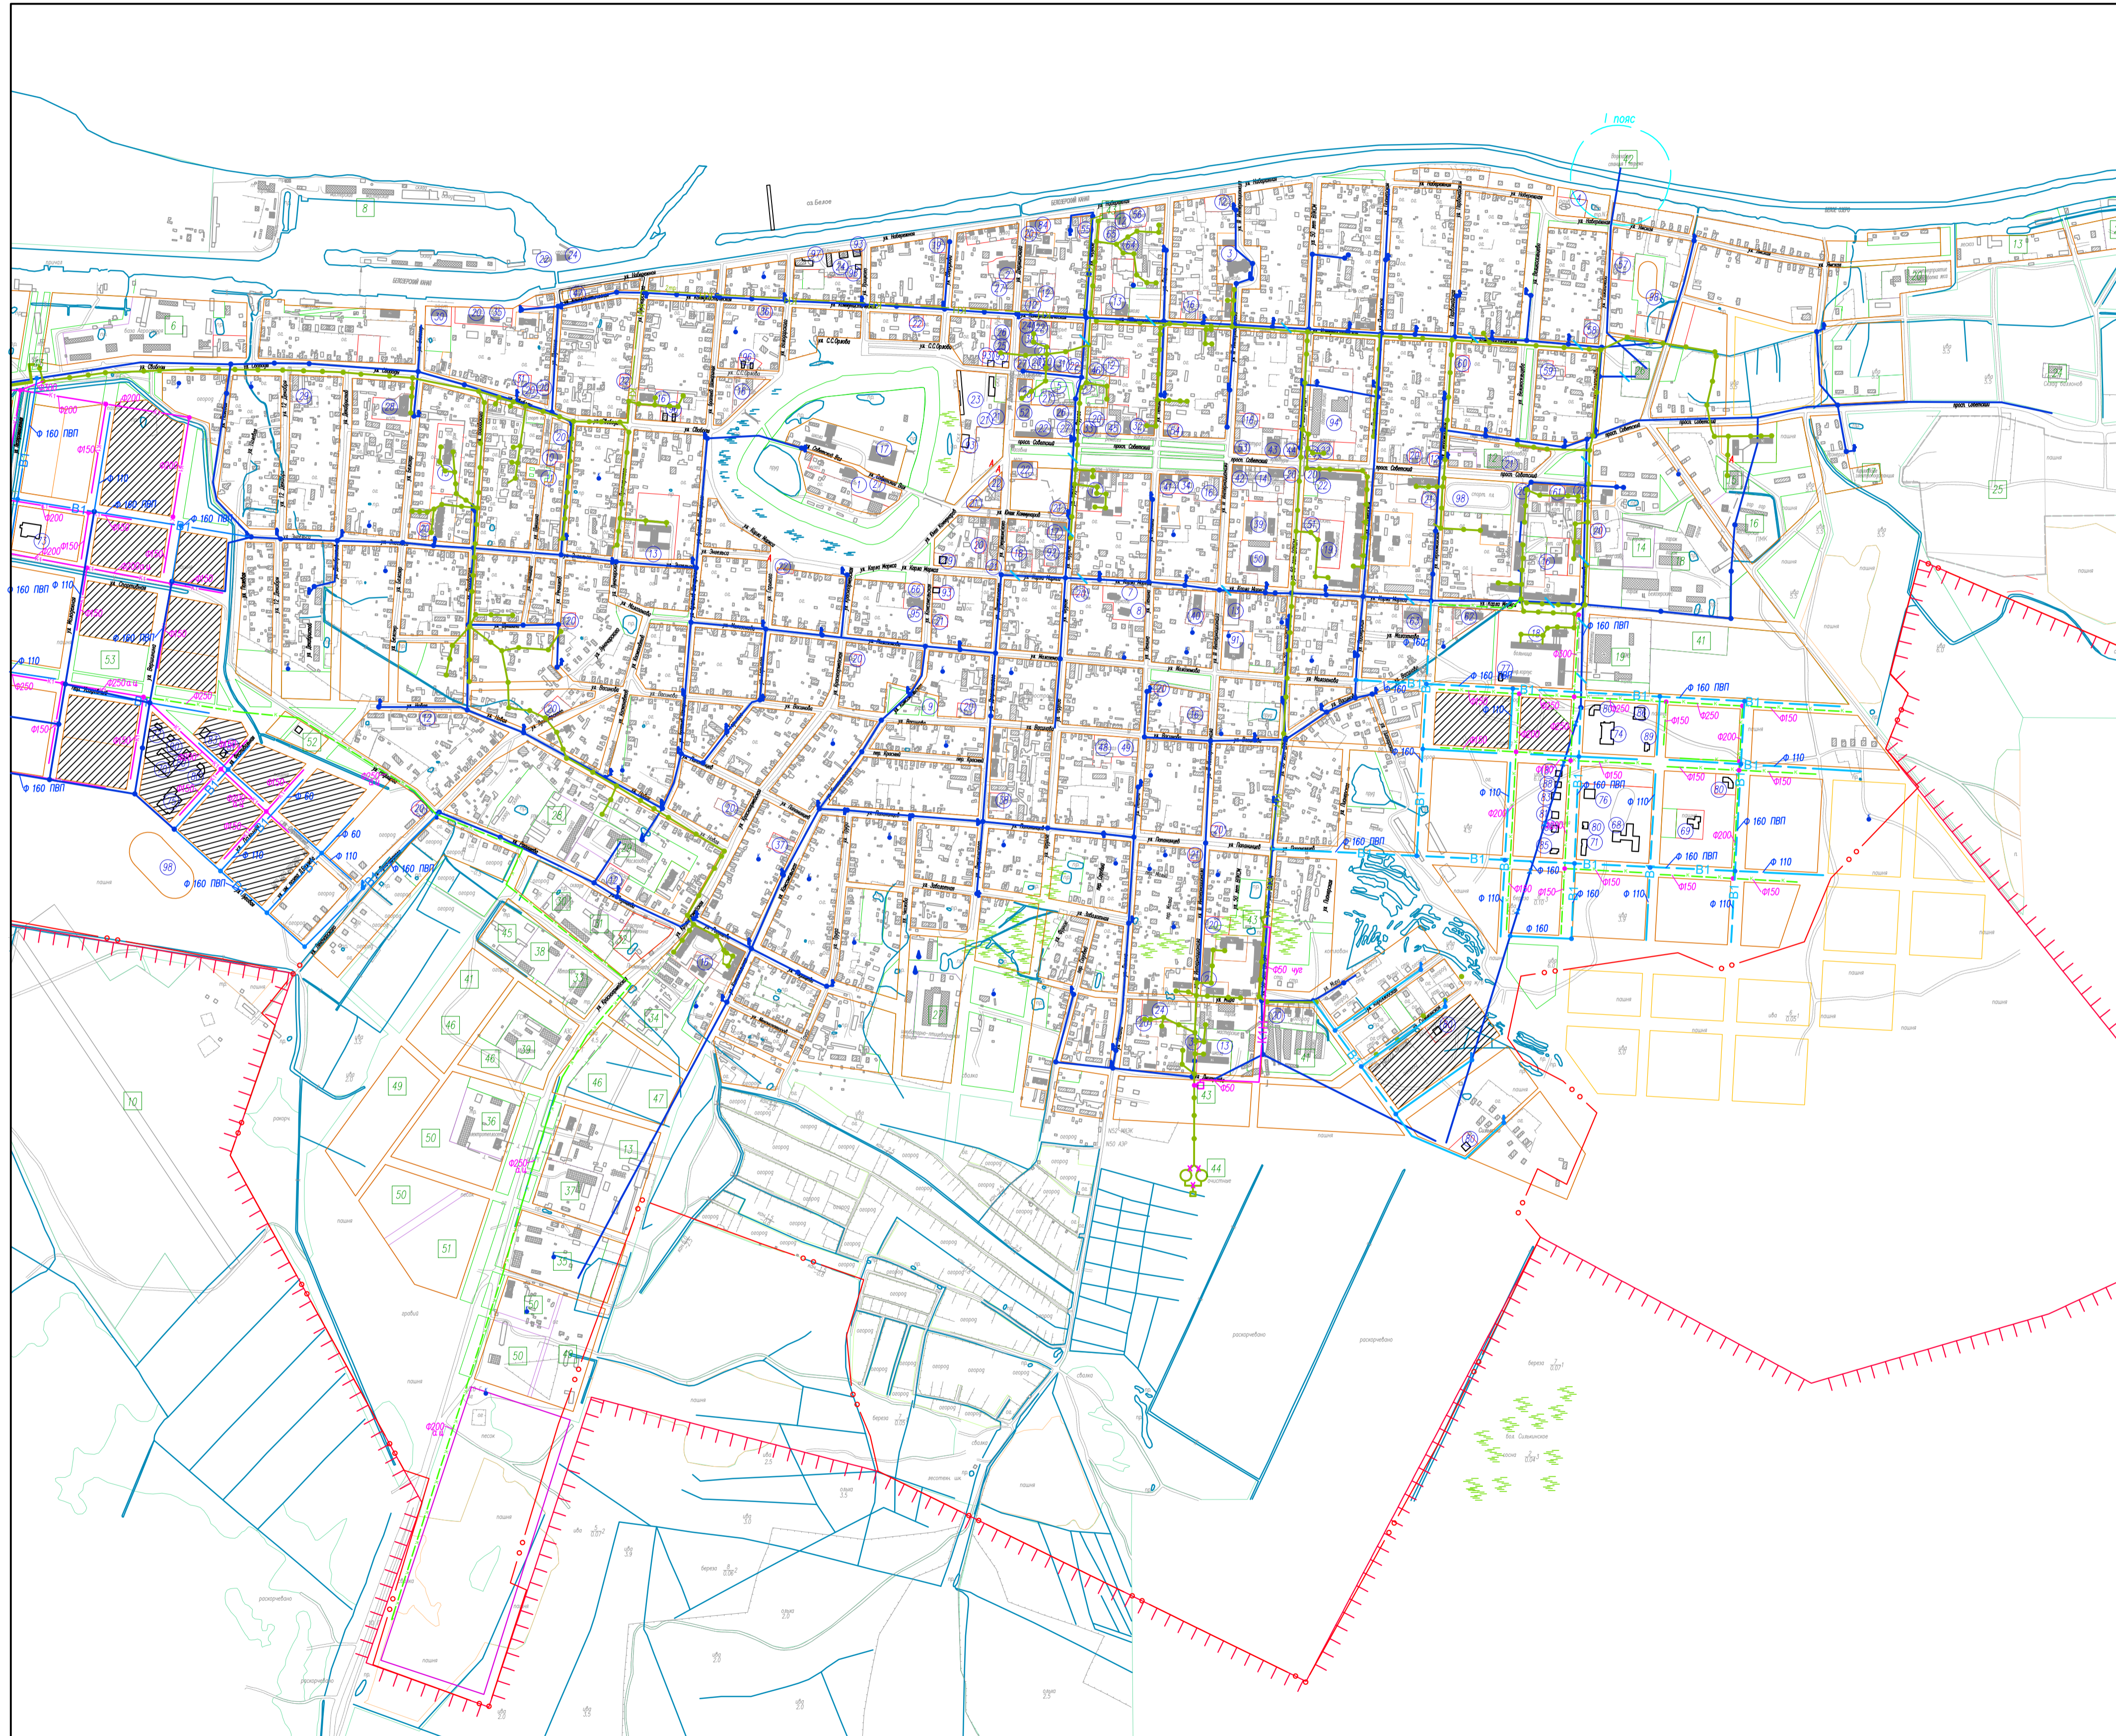

УСЛОВНЫЕ ОБОЗНАЧЕНИЯ

Общественно-деловые зоны		Инженерные сети	

Экспликация зданий

Экспликация объектов

Составлено	
Введен в действие	
Подп. и дата	
Имя, № подл.	

Схема водоснабжения и водоотведения муниципального образования "Город Белозерск" Белозерского муниципального района Вологодской области				
Изм.	Колуч.	Лист	№ уч.	Подпись, Дата
Разработал	КрыжовИВ			
Схема водоснабжения и водоотведения 2-й части фрагмент территории М1:5000. Условные обозначения, Экспликация зданий, Экспликация объектов, Роль ветров				г. Вологда
Страница			Лист	Листов
			2	2