


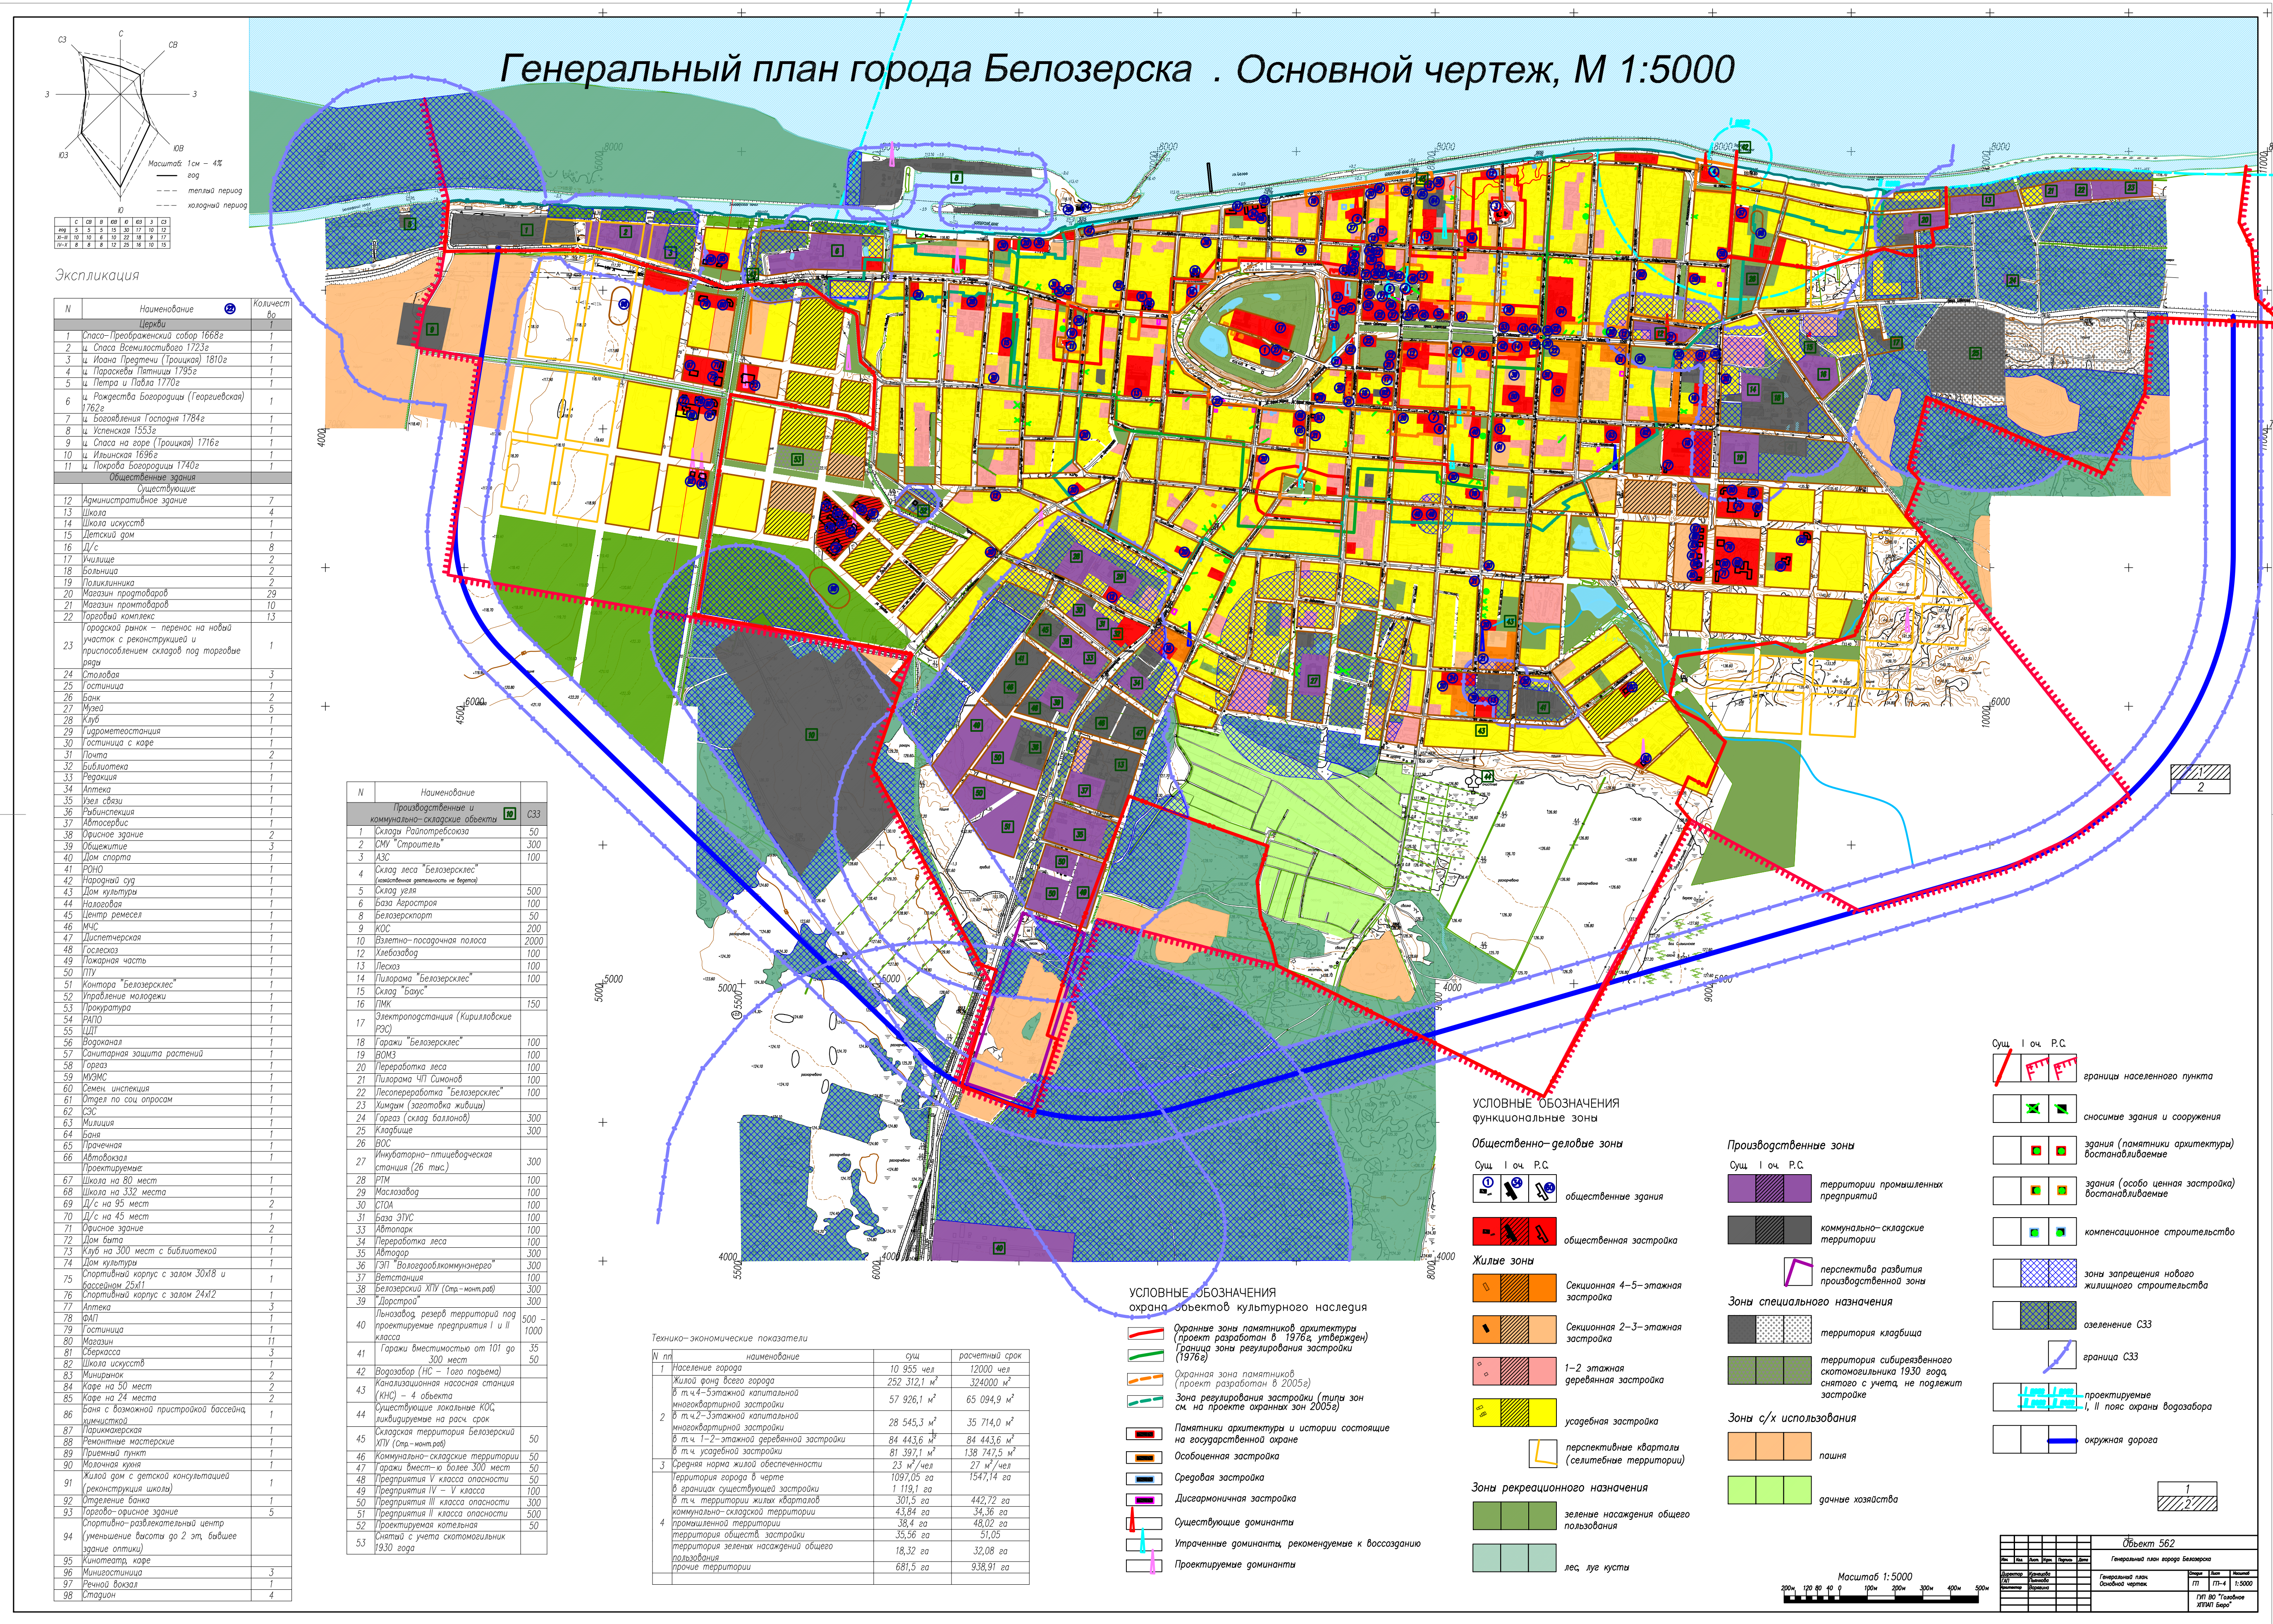

Площадь в утвержденной черте – 585,00 кв
Площадь в разработанной черте – 1097,05 кв
Площадь в границах сложившейся застройки – 1119,10 кв
Площадь проектируемая на расчетный срок – 1547,14 кв
население города существующее – 11000 чел, проект – 12000 чел
количество семей существующее – 4583, проект – 5000
обеспеченность существующая – 23 кв.м/чел, проект – 27 кв.м/чел
жилой фонд существующий – 252312 кв.м, проект – 324000 кв.м
МКР "Западный"
1241 кв.м
500 кв.м
208 секционной застройки
МКР "Восточный"
1500 кв.м
500 кв.м
208 секционной застройки