


Схема водоснабжения и водоотведения муниципального образования "Город Белозерск" Белозерского муниципального района Вологодской области

Схема водоснабжения и водоотведения 1-й части фрагмент территории М1:5000

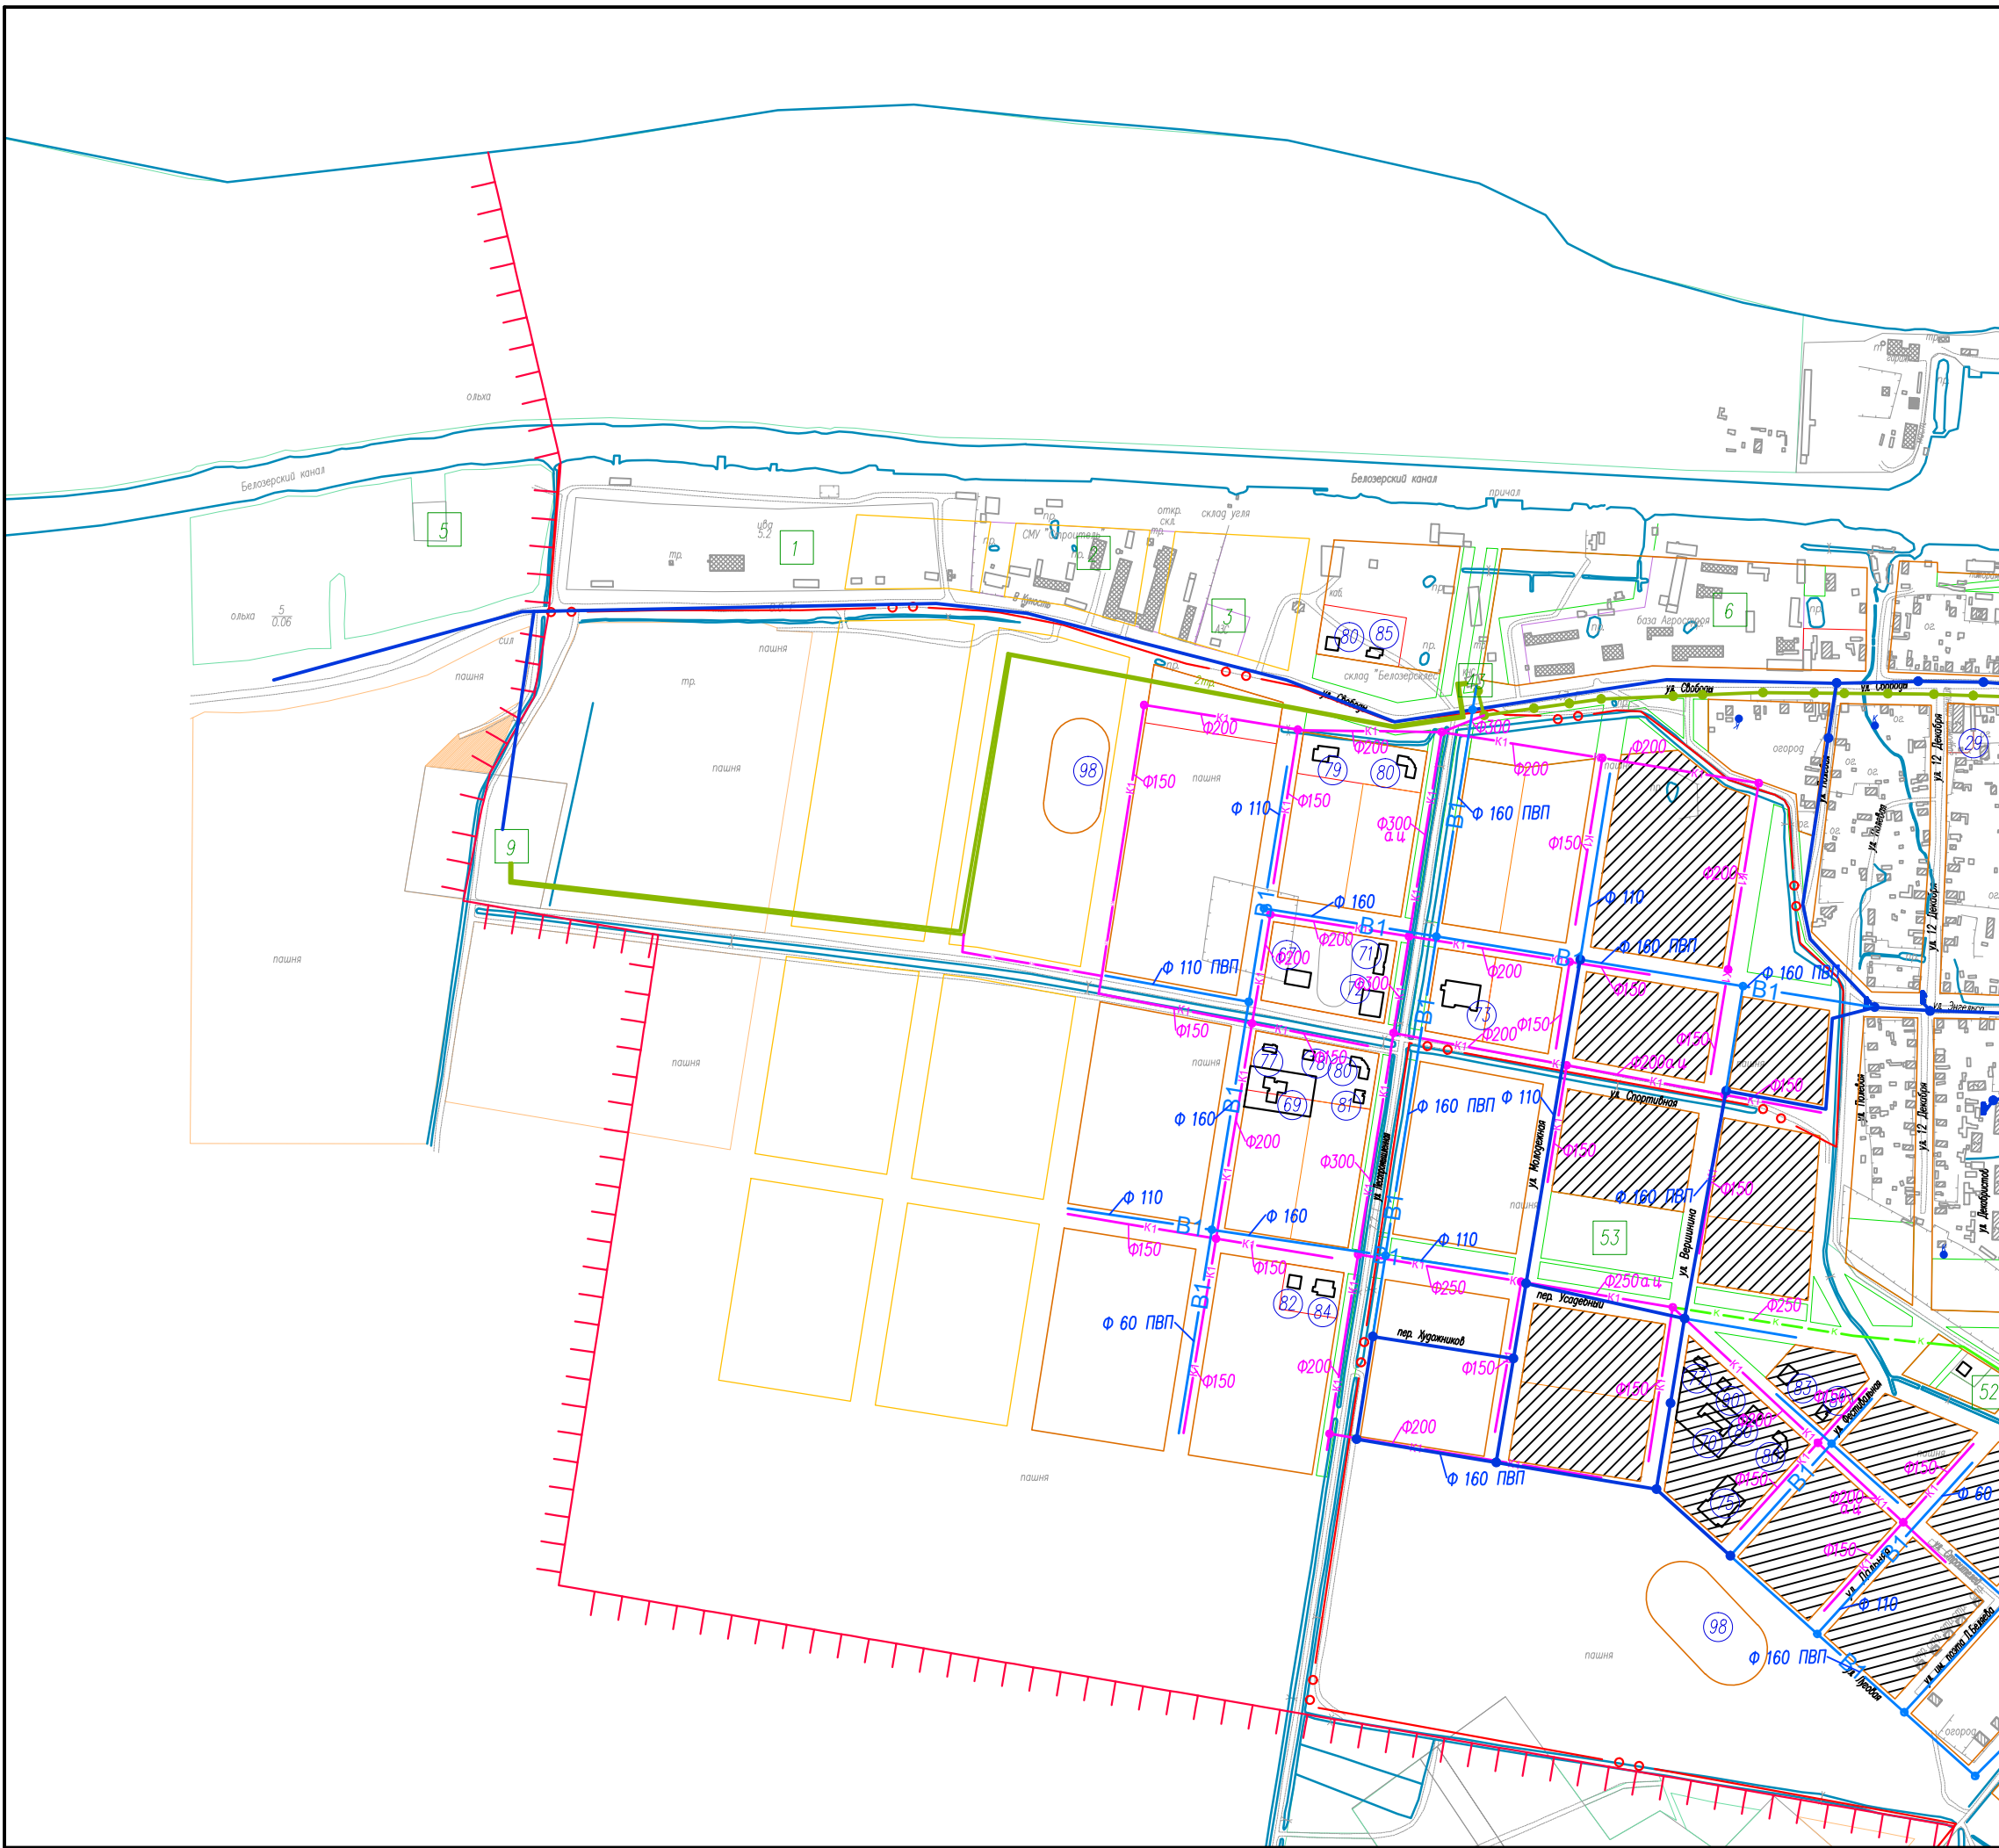

УСЛОВНЫЕ ОБОЗНАЧЕНИЯ

Общественно-деловые зоны

- Ущ. | оч. | Р.С.
- общественные здания
- общественная застройка
- Секционная 4-5-этажная застройка
- Секционная 2-3-этажная застройка
- 1-2-этажная деревянная застройка
- усадебная застройка
- перспективные кварталы (селищные территории)

Зоны рекреационного назначения


- зеленые насаждения общего пользования
- лес, луг, кусты

Производственные зоны

- Ущ. | оч. | Р.С.
- территории промышленных предприятий
- коммунально-складские территории
- перспектива развития производственной зоны
- Ущ. | оч. | Р.С.
- границы населенного пункта
- проектируемые I, II пояс охраны водозабора

Инженерные сети

- Существующий водопровод
- Исключаемый участок существующего водопровода
- Проектируемый водопровод на I-ую очередь
- Проектируемый водопровод на расчетный срок
- Колодец на сети водопровода
- Водозаборная колонка
- Заменяемый существующий водопровод на больший диаметр
- Существующая самотечная канализация
- Существующая напорная канализация
- Проектируемая самотечная бытовая канализация на I-ую очередь
- Проектируемая самотечная бытовая канализация на расчетный срок
- Проектируемая напорная бытовая канализация
- Смотровой колодец на сети канализации
- Ликвидируемые локальные КОС
- Границы сельского поселения

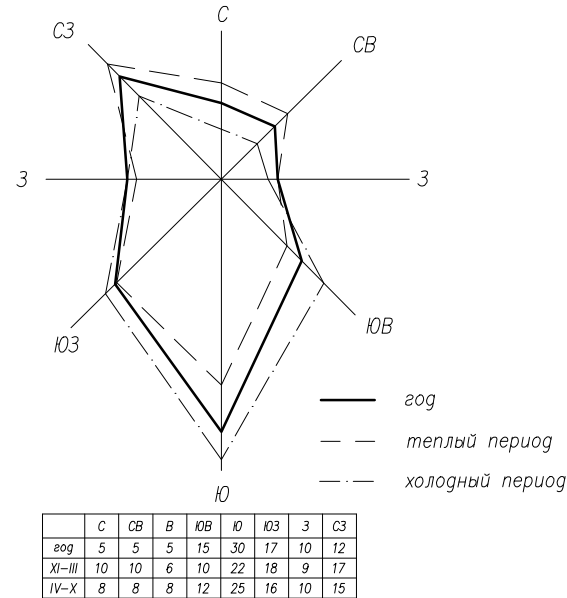

Экспликация объектов

| N                                                | Наименование                                                             | 43         |     |
|--------------------------------------------------|--------------------------------------------------------------------------|------------|-----|
| Производственные и коммунально-складские объекты |                                                                          |            |     |
| 1                                                | Склад Райпотребсоюза                                                     | 16         | СЗЗ |
| 2                                                | СМУ "Строитель"                                                          | 300        |     |
| 3                                                | АЗС                                                                      | 100        |     |
| 4                                                | Склад леса "Белозерск"                                                   |            |     |
| 5                                                | Склад угля                                                               | 500        |     |
| 6                                                | База Аэропорт                                                            | 100        |     |
| 7                                                | Белозерскпарт                                                            | 50         |     |
| 8                                                | КОС                                                                      | 200        |     |
| 10                                               | Взлетно-посадочная полоса                                                | 2000       |     |
| 12                                               | Хлебозавод                                                               | 100        |     |
| 13                                               | Лесхоз                                                                   | 100        |     |
| 14                                               | Пилорама "Белозерск"                                                     | 100        |     |
| 15                                               | Склад "Баус"                                                             | 150        |     |
| 16                                               | ПМК                                                                      |            |     |
| 17                                               | Электростанция (Кирилловские РЭС)                                        |            |     |
| 18                                               | Гаражи "Белозерск"                                                       | 100        |     |
| 19                                               | ВОМЗ                                                                     | 100        |     |
| 20                                               | Переработка леса                                                         | 100        |     |
| 21                                               | Пилорама ЧП Симон                                                        | 100        |     |
| 22                                               | Лесопереработка "Белозерск"                                              | 100        |     |
| 23                                               | Химдиз (заготовка жижи)                                                  |            |     |
| 24                                               | Горзав (склад баллонов)                                                  | 300        |     |
| 25                                               | Кладбище                                                                 | 300        |     |
| 26                                               | ВОС                                                                      |            |     |
| 27                                               | Инкубаторно-птицеводческая станция (26 тыс.)                             | 300        |     |
| 28                                               | РПМ                                                                      | 100        |     |
| 29                                               | Маслозавод                                                               | 100        |     |
| 30                                               | СТОА                                                                     | 100        |     |
| 31                                               | База ЭПУС                                                                | 100        |     |
| 33                                               | Автопарк                                                                 | 100        |     |
| 34                                               | Переработка леса                                                         | 100        |     |
| 35                                               | Автодор                                                                  | 300        |     |
| 36                                               | ГЭП "Белозерскхиммунэнерго"                                              | 300        |     |
| 37                                               | Ветстанция                                                               | 100        |     |
| 38                                               | Белозерский ХПУ (Стр.-монтаж)                                            | 300        |     |
| 39                                               | "Дорстрой"                                                               | 300        |     |
| 40                                               | Лыжозавод, резерв территорий под проектируемые предприятия I и II класса | 500 - 1000 |     |
| 41                                               | Гаражи вместимостью от 101 до 300 мест                                   | 35         |     |
| 42                                               | Водозабор (НС - 1000 подъем)                                             |            |     |
| 43                                               | Канализационная насосная станция (КНС) - 4 объекта                       |            |     |
| 44                                               | Существующие локальные КОС, ликвидируемые на расч. срок                  |            |     |
| 45                                               | Складская территория Белозерский ХПУ (Стр.-монтаж)                       | 50         |     |
| 46                                               | Коммунально-складские территории                                         | 50         |     |
| 47                                               | Гаражи вмест-ю более 300 мест                                            | 50         |     |
| 48                                               | Предприятия V класса опасности                                           | 50         |     |
| 49                                               | Предприятия IV - V класса                                                | 100        |     |
| 50                                               | Предприятия III класса опасности                                         | 300        |     |
| 51                                               | Предприятия II класса опасности                                          | 500        |     |
| 52                                               | Проектируемая котельная                                                  | 50         |     |
| 53                                               | Снятый с учета скотомогильник 1930 года                                  |            |     |

Экспликация зданий

| N                   | Наименование                                                                                            | 22 | Количеств |
|---------------------|---|----|-----------|
| Церкви              |   |    |           |
| 1                   | Спаса-Преображенский собор 1668г                                                                        |    | 1         |
| 2                   | и Спаса Всемилюевского 1723г                                                                            |    | 1         |
| 3                   | и Иоанна Предтечи (Троицкая) 1810г                                                                      |    | 1         |
| 4                   | и Параскевы Пятницы 1795г                                                                               |    | 1         |
| 5                   | и Петра и Павла 1770г                                                                                   |    | 1         |
| 6                   | и Рождества Богородицы (Георгиевская) 1762г                                                             |    | 1         |
| 7                   | и Богоявления Господня 1784г                                                                            |    | 1         |
| 8                   | и Успенская 1553г                                                                                       |    | 1         |
| 9                   | и Спаса на горе (Троицкая) 1716г                                                                        |    | 1         |
| 10                  | и Ильинская 1696г                                                                                       |    | 1         |
| 11                  | и Покрова Богородицы 1740г                                                                              |    | 1         |
| Общественные здания |   |    |           |
| Существующие:       |   |    |           |
| 12                  | Административное здание                                                                                 |    | 7         |
| 13                  | Школа                                                                                                   |    | 4         |
| 14                  | Школа искусств                                                                                          |    | 1         |
| 15                  | Детский дом                                                                                             |    | 1         |
| 16                  | Д/с   |    | 8         |
| 17                  | Училище                                                                                                 |    | 2         |
| 18                  | Больница                                                                                                |    | 2         |
| 19                  | Политехникум                                                                                            |    | 2         |
| 20                  | Магазин продовольствия                                                                                  |    | 29        |
| 21                  | Магазин продовольствия                                                                                  |    | 10        |
| 22                  | Городской комплекс                                                                                      |    | 13        |
| 23                  | Городской рынок - перенос на новый участок с реконструкцией и приспособлением складов под торговые ряды |    | 1         |
| 24                  | Столовая                                                                                                |    | 3         |
| 25                  | Гостиница                                                                                               |    | 2         |
| 26                  | Банк   |    | 2         |
| 27                  | Музей                                                                                                   |    | 5         |
| 28                  | Клуб   |    | 1         |
| 29                  | Гидрометеостанция                                                                                       |    | 1         |
| 30                  | Гостиница с кафе                                                                                        |    | 1         |
| 31                  | Почта                                                                                                   |    | 2         |
| 32                  | Библиотека                                                                                              |    | 1         |
| 33                  | Редакция                                                                                                |    | 1         |
| 34                  | Аптека                                                                                                  |    | 1         |
| 35                  | Узел связи                                                                                              |    | 1         |
| 36                  | Рыбинспекция                                                                                            |    | 1         |
| 37                  | Автосервис                                                                                              |    | 1         |
| 38                  | Офисное здание                                                                                          |    | 2         |
| 39                  | Общественные                                                                                            |    | 3         |
| 40                  | Дом спорта                                                                                              |    | 1         |
| 41                  | Речной                                                                                                  |    | 1         |
| 42                  | Народный суд                                                                                            |    | 1         |
| 43                  | Дом культуры                                                                                            |    | 1         |
| 44                  | Надзавода                                                                                               |    | 1         |
| 45                  | Центр ремесел                                                                                           |    | 1         |
| 46                  | МЧС   |    | 1         |
| 47                  | Диспетчерская                                                                                           |    | 1         |
| 48                  | Гослесхоз                                                                                               |    | 1         |
| 49                  | Пожарная часть                                                                                          |    | 1         |
| 50                  | ЛПУ   |    | 1         |
| 51                  | Контора "Белозерск"                                                                                     |    | 1         |
| 52                  | Управление молодежи                                                                                     |    | 1         |
| 53                  | Прокуратура                                                                                             |    | 1         |
| 54                  | ШКО   |    | 1         |
| 55                  | ШКО   |    | 1         |
| 56                  | Водоканал                                                                                               |    | 1         |
| 57                  | Санитарная защита растений                                                                              |    | 1         |
| 58                  | Горзав                                                                                                  |    | 1         |
| 59                  | МУЗС   |    | 1         |
| 60                  | Семен. инспекция                                                                                        |    | 1         |
| 61                  | Отдел по соц. опросам                                                                                   |    | 1         |
| 62                  | СЭС   |    | 1         |
| 63                  | Милиция                                                                                                 |    | 1         |
| 64                  | Баня   |    | 1         |
| 65                  | Промечная                                                                                               |    | 1         |
| 66                  | Аптека                                                                                                  |    | 1         |
| 67                  | Школа на 80 мест                                                                                        |    | 1         |
| 68                  | Школа на 332 места                                                                                      |    | 1         |
| 69                  | Д/с на 95 мест                                                                                          |    | 2         |
| 70                  | Д/с на 45 мест                                                                                          |    | 1         |
| 71                  | Офисное здание                                                                                          |    | 2         |
| 72                  | Дом быта                                                                                                |    | 1         |
| 73                  | Клуб на 300 мест с библиотекой                                                                          |    | 1         |
| 74                  | Дом культуры                                                                                            |    | 1         |
| 75                  | Спортивный корпус с залом 30x18 и бассейном 25x11                                                       |    | 1         |
| 76                  | Спортивный корпус с залом 24x12                                                                         |    | 1         |
| 77                  | Аптека                                                                                                  |    | 3         |
| 78                  | АПТ   |    | 1         |
| 79                  | Гостиница                                                                                               |    | 1         |
| 80                  | Магазин                                                                                                 |    | 11        |
| 81                  | Сверкасса                                                                                               |    | 3         |
| 82                  | Школа искусств                                                                                          |    | 1         |
| 83                  | Минирынок                                                                                               |    | 2         |
| 84                  | Кафе на 50 мест                                                                                         |    | 2         |
| 85                  | Кафе на 24 места                                                                                        |    | 2         |
| 86                  | Баня с возможной пристройкой бассейна, душевой                                                          |    | 1         |
| 87                  | Городищенская                                                                                           |    | 1         |
| 88                  | Ремонтные мастерские                                                                                    |    | 1         |
| 89                  | Привальный пункт                                                                                        |    | 1         |
| 90                  | Молочная кухня                                                                                          |    | 1         |
| 91                  | Жилой дом с детской консультацией (реконструкция школы)                                                 |    | 1         |
| 92                  | Отделение банка                                                                                         |    | 1         |
| 93                  | Торгово-офисное здание                                                                                  |    | 5         |
| 94                  | Спортивно-развлекательный центр (уменьшение высоты до 2 эт. бывшее здание оптики)                       |    |           |
| 95                  | Кинотеатр, кафе                                                                                         |    |           |
| 96                  | Минигостиница                                                                                           |    | 3         |
| 97                  | Речной вокзал                                                                                           |    | 1         |
| 98                  | Стадион                                                                                                 |    | 4         |

Границы муниципального образования "Город Белозерск" Белозерского муниципального района Вологодской области М1:20000



|   |              |      |       |
|---|--------------|------|-------|
| Схема водоснабжения и водоотведения муниципального образования "Город Белозерск" Белозерского муниципального района Вологодской области |              |      |       |
| Изм.   | Колуч.       | Лист | № уч. |
| Разработал   | Горюхов А.В. |      |       |
| Гендиректор   | Антонов С.А. |      |       |
| Подпись   |              |      |       |
| Дата   |              |      |       |
| Статья   |              |      |       |
| Лист   |              |      |       |
| Листов   |              |      |       |
| 1   |              |      |       |
| 2   |              |      |       |
| ООО "ЭнергоАудит"   |              |      |       |
| Вологда   |              |      |       |